




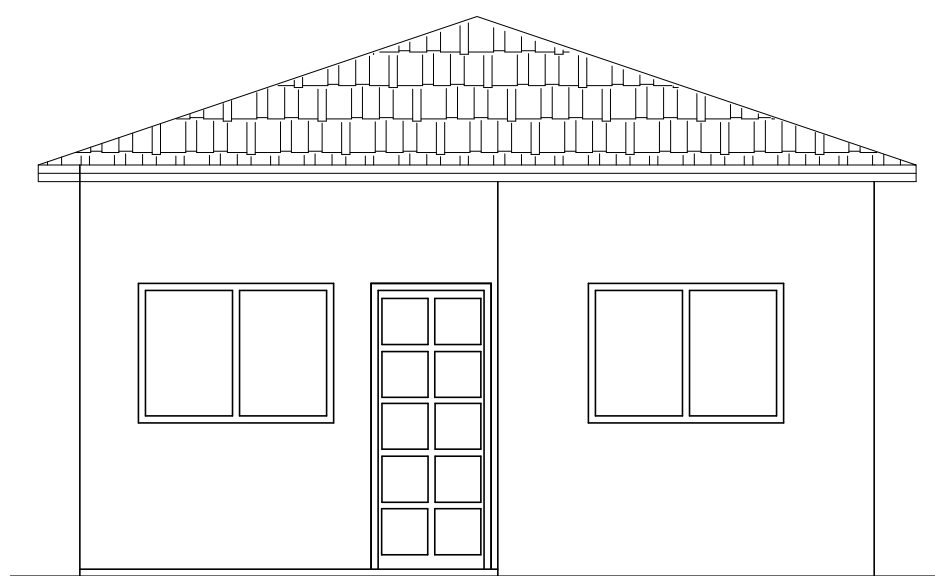


Fachada
Escala-----1: 50

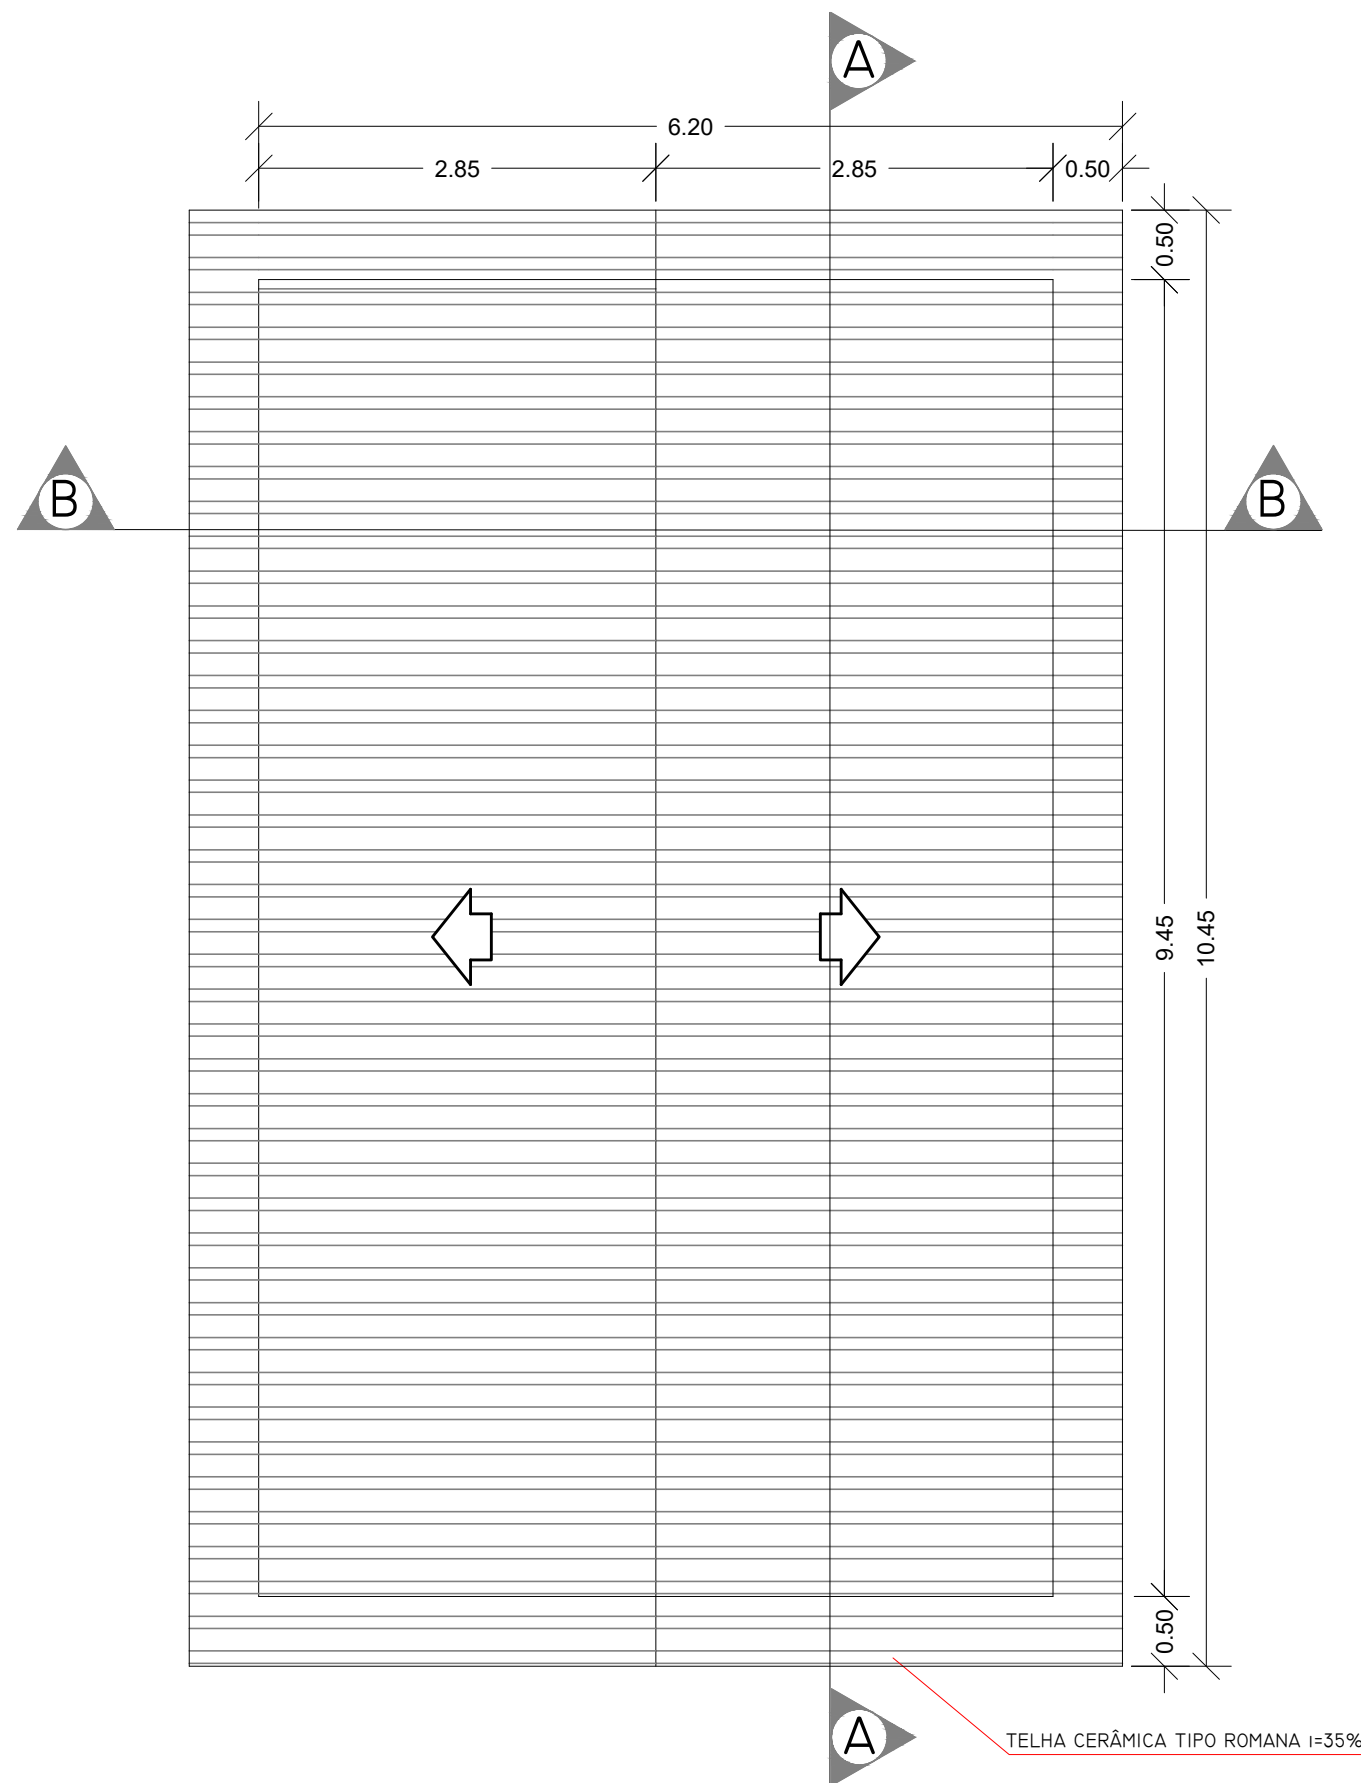


Planta de Cobertura
Escala-----1:50

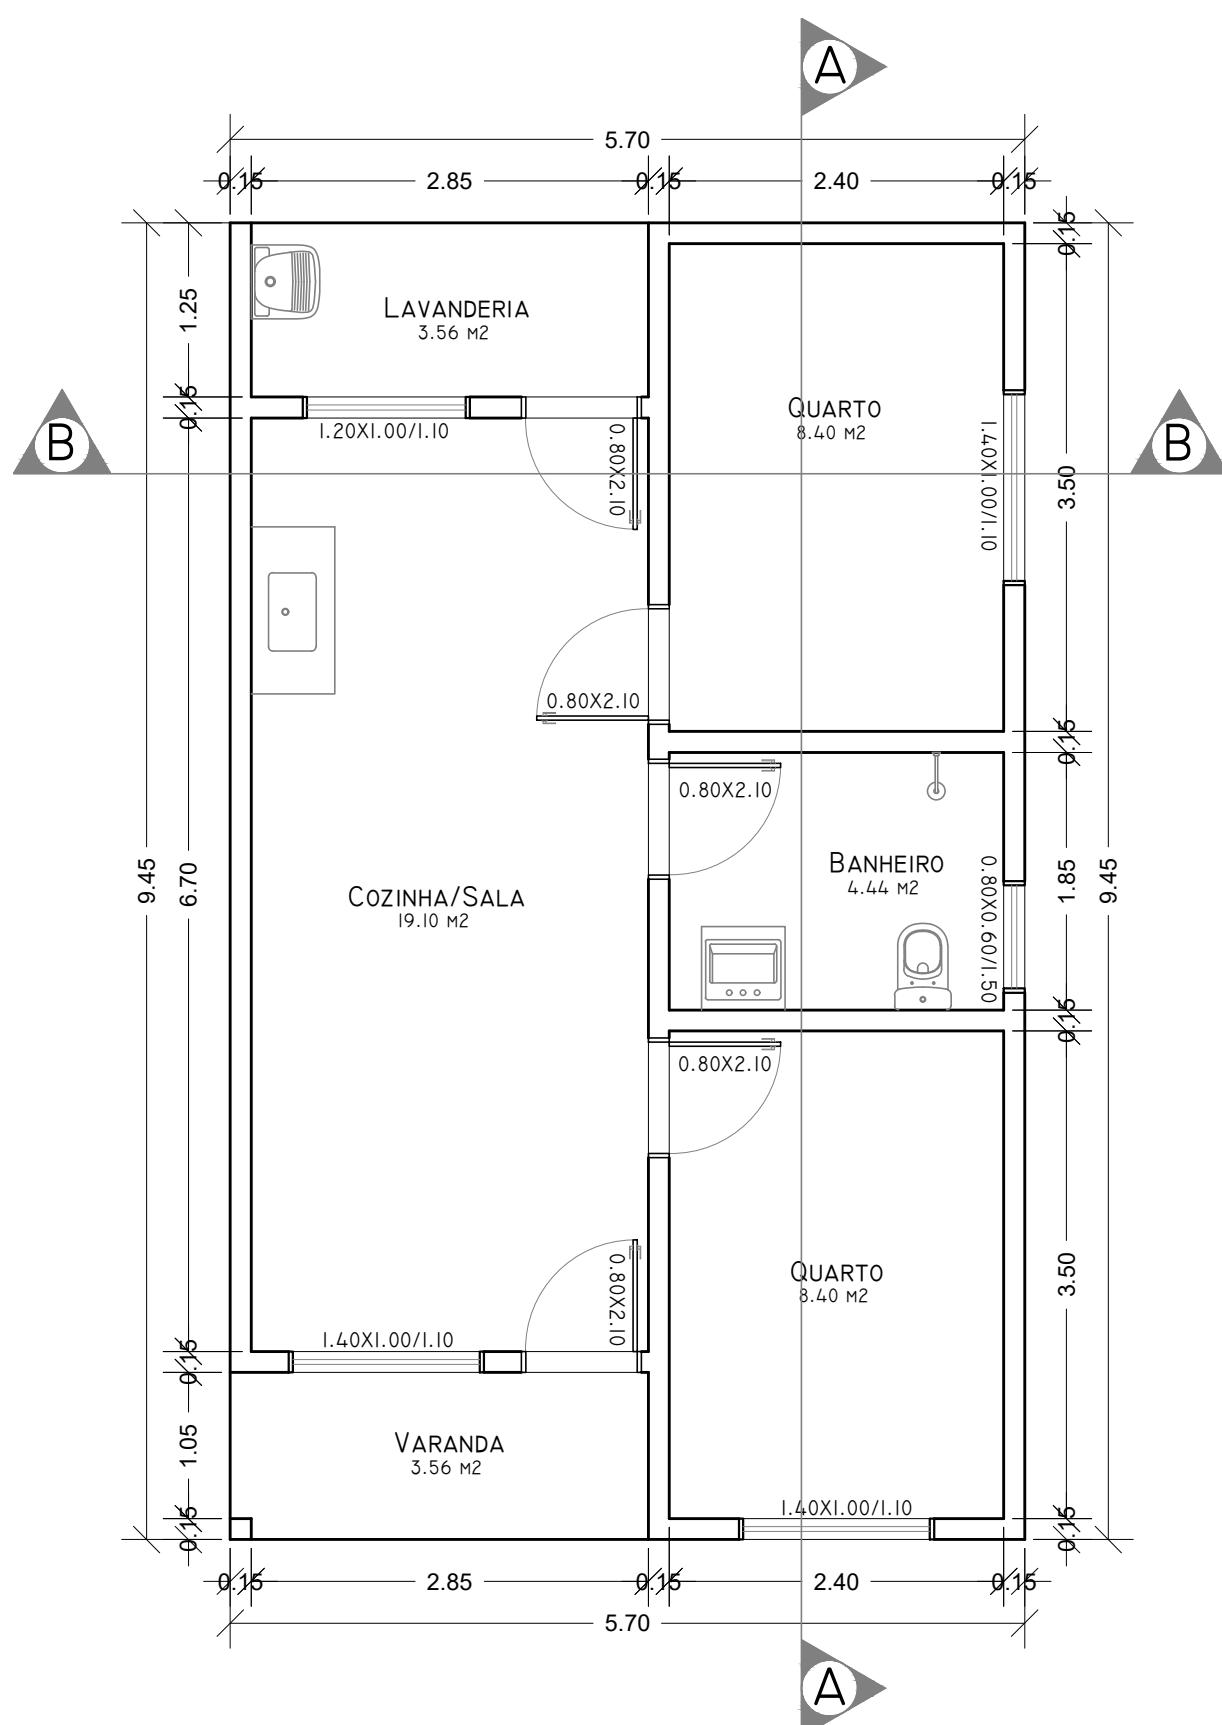


Planta Baixa
Escala-----1:50

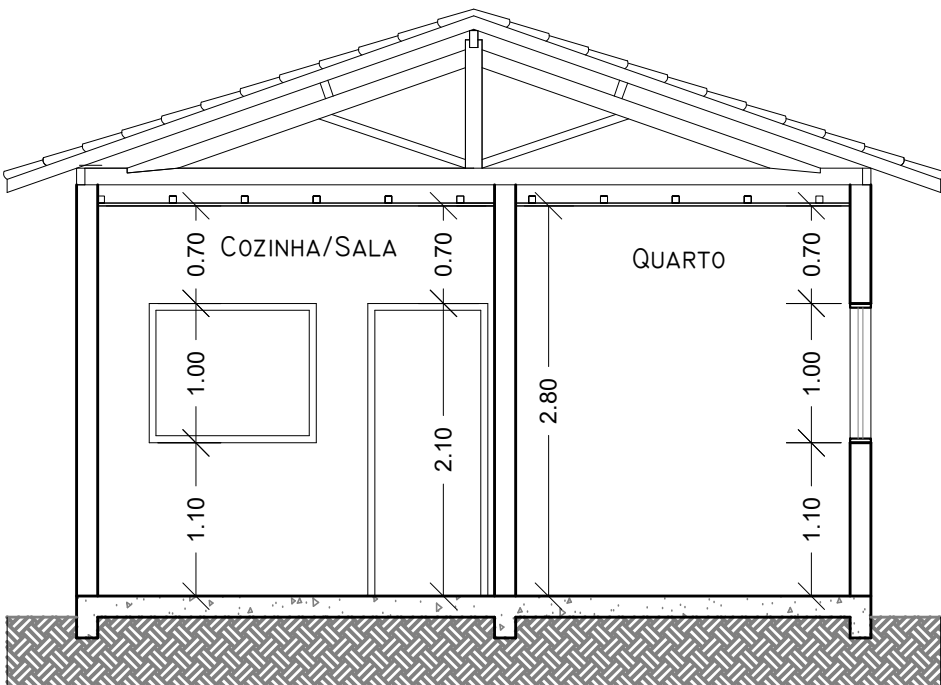

Corte BB
Escala-----1:50

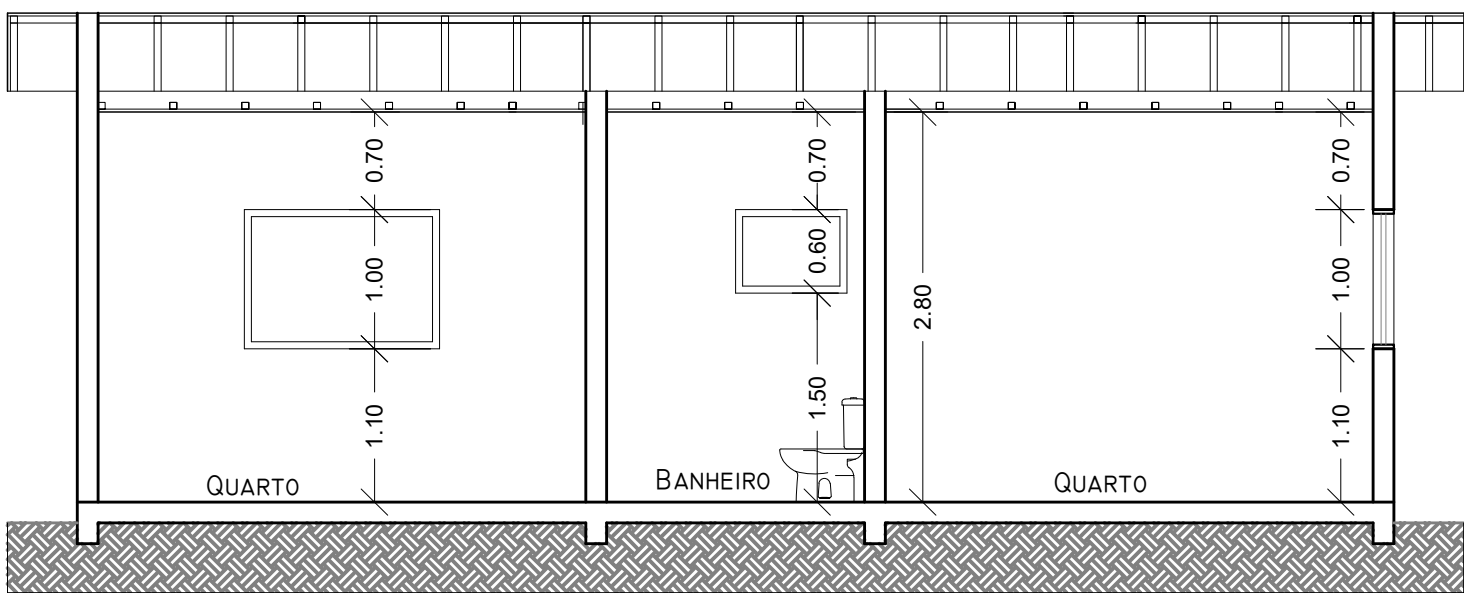

Corte AA
Escala-----1: 50

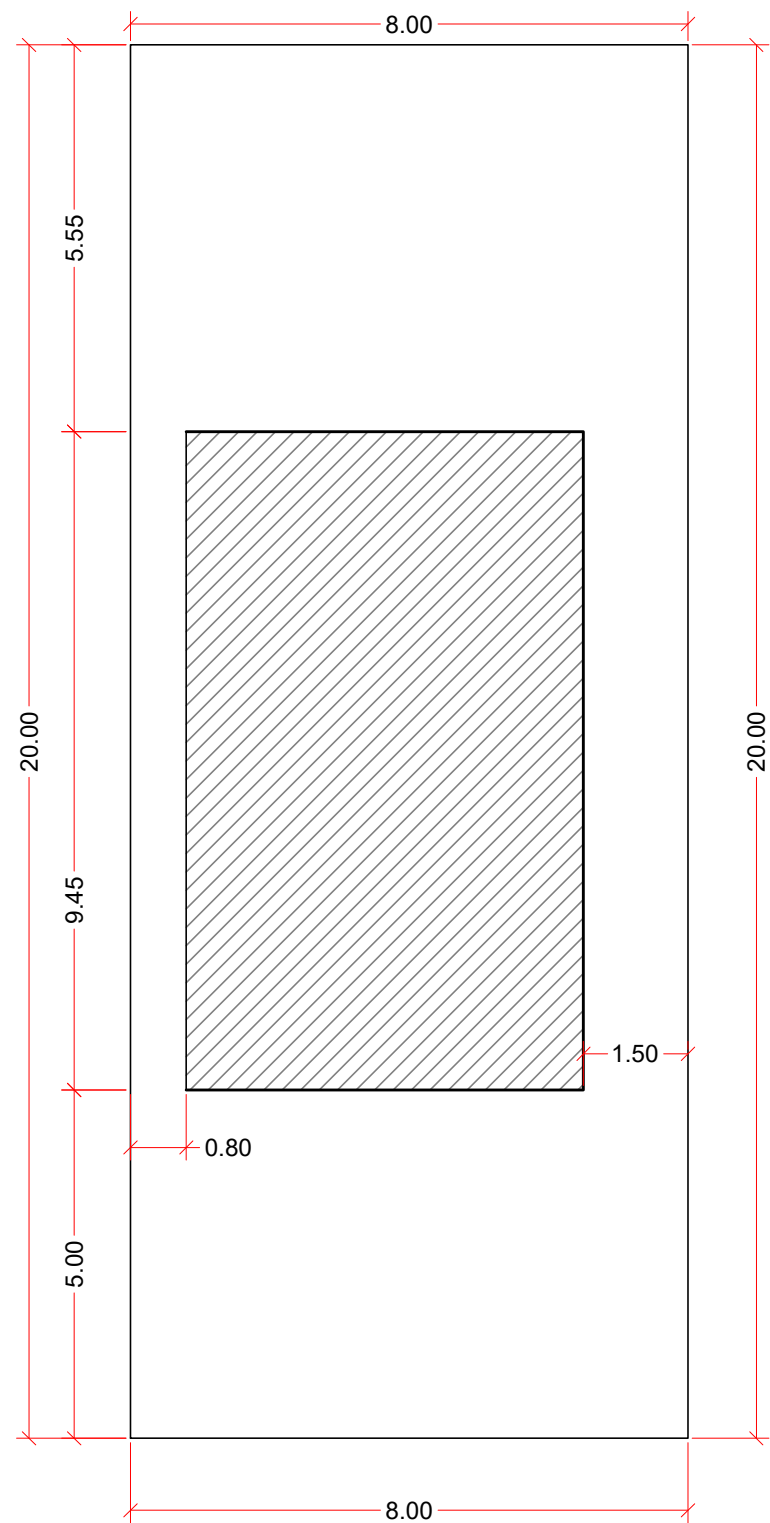

Planta de Implantação
Escala-----1: 100

PREFEITURA		OUTROS	
É PROIBIDA QUALQUER MUDANÇA NO PROJETO E NA OBRA, SEM A APROVAÇÃO PRÉVIA DA PREFEITURA, ESTANDO SUJEITA A PENALIDADES PREVISTAS NO CÓDIGO DE OBRAS.			
TÍTULO: PROJ. DE UNIDADE HABITACIONAL UNIFAMILIAR		FOLHA: 01/01	
CONTEÚDO: PROJ. ARQUITETÔNICO			
OBRA : UNIDADE RESIDENCIAL UNIFAMILIAR PROPRIETÁRIO: PREFEITURA MUNICIPAL DE ITAMONTE - MG LOCAL : R.: HELENA ROMANELLI NOVO HORIZONTE - ITAMONTE - MG			
Quadro de áreas Área (m²) Área total : 53,56 Área terreno : 160,00		DECLARO QUE A APROVAÇÃO DO PROJETO NÃO IMPLICA POR PARTE DA PREFEITURA NO RECONHECIMENTO DA PROPRIEDADE DO TERRENO. PROPRIETÁRIO: PREFEITURA MUNICIPAL DE ITAMONTE - MG CNPJ: 18.666.750/0001-62 ASS. PROJETO: AMANDA MARTINS DA SILVA MANSO ENGENHEIRA CIVIL CREA 247405/D ASS. EXECUÇÃO: AMANDA MARTINS DA SILVA MANSO ENGENHEIRA CIVIL CREA 247405/D ASS.	
ART MG20253968202		ESCALAS INDICADAS DATA: 12/05/2025	
ARG: MCMV.DWG		REVISÃO: MARCELO DES.: MARCELO	