



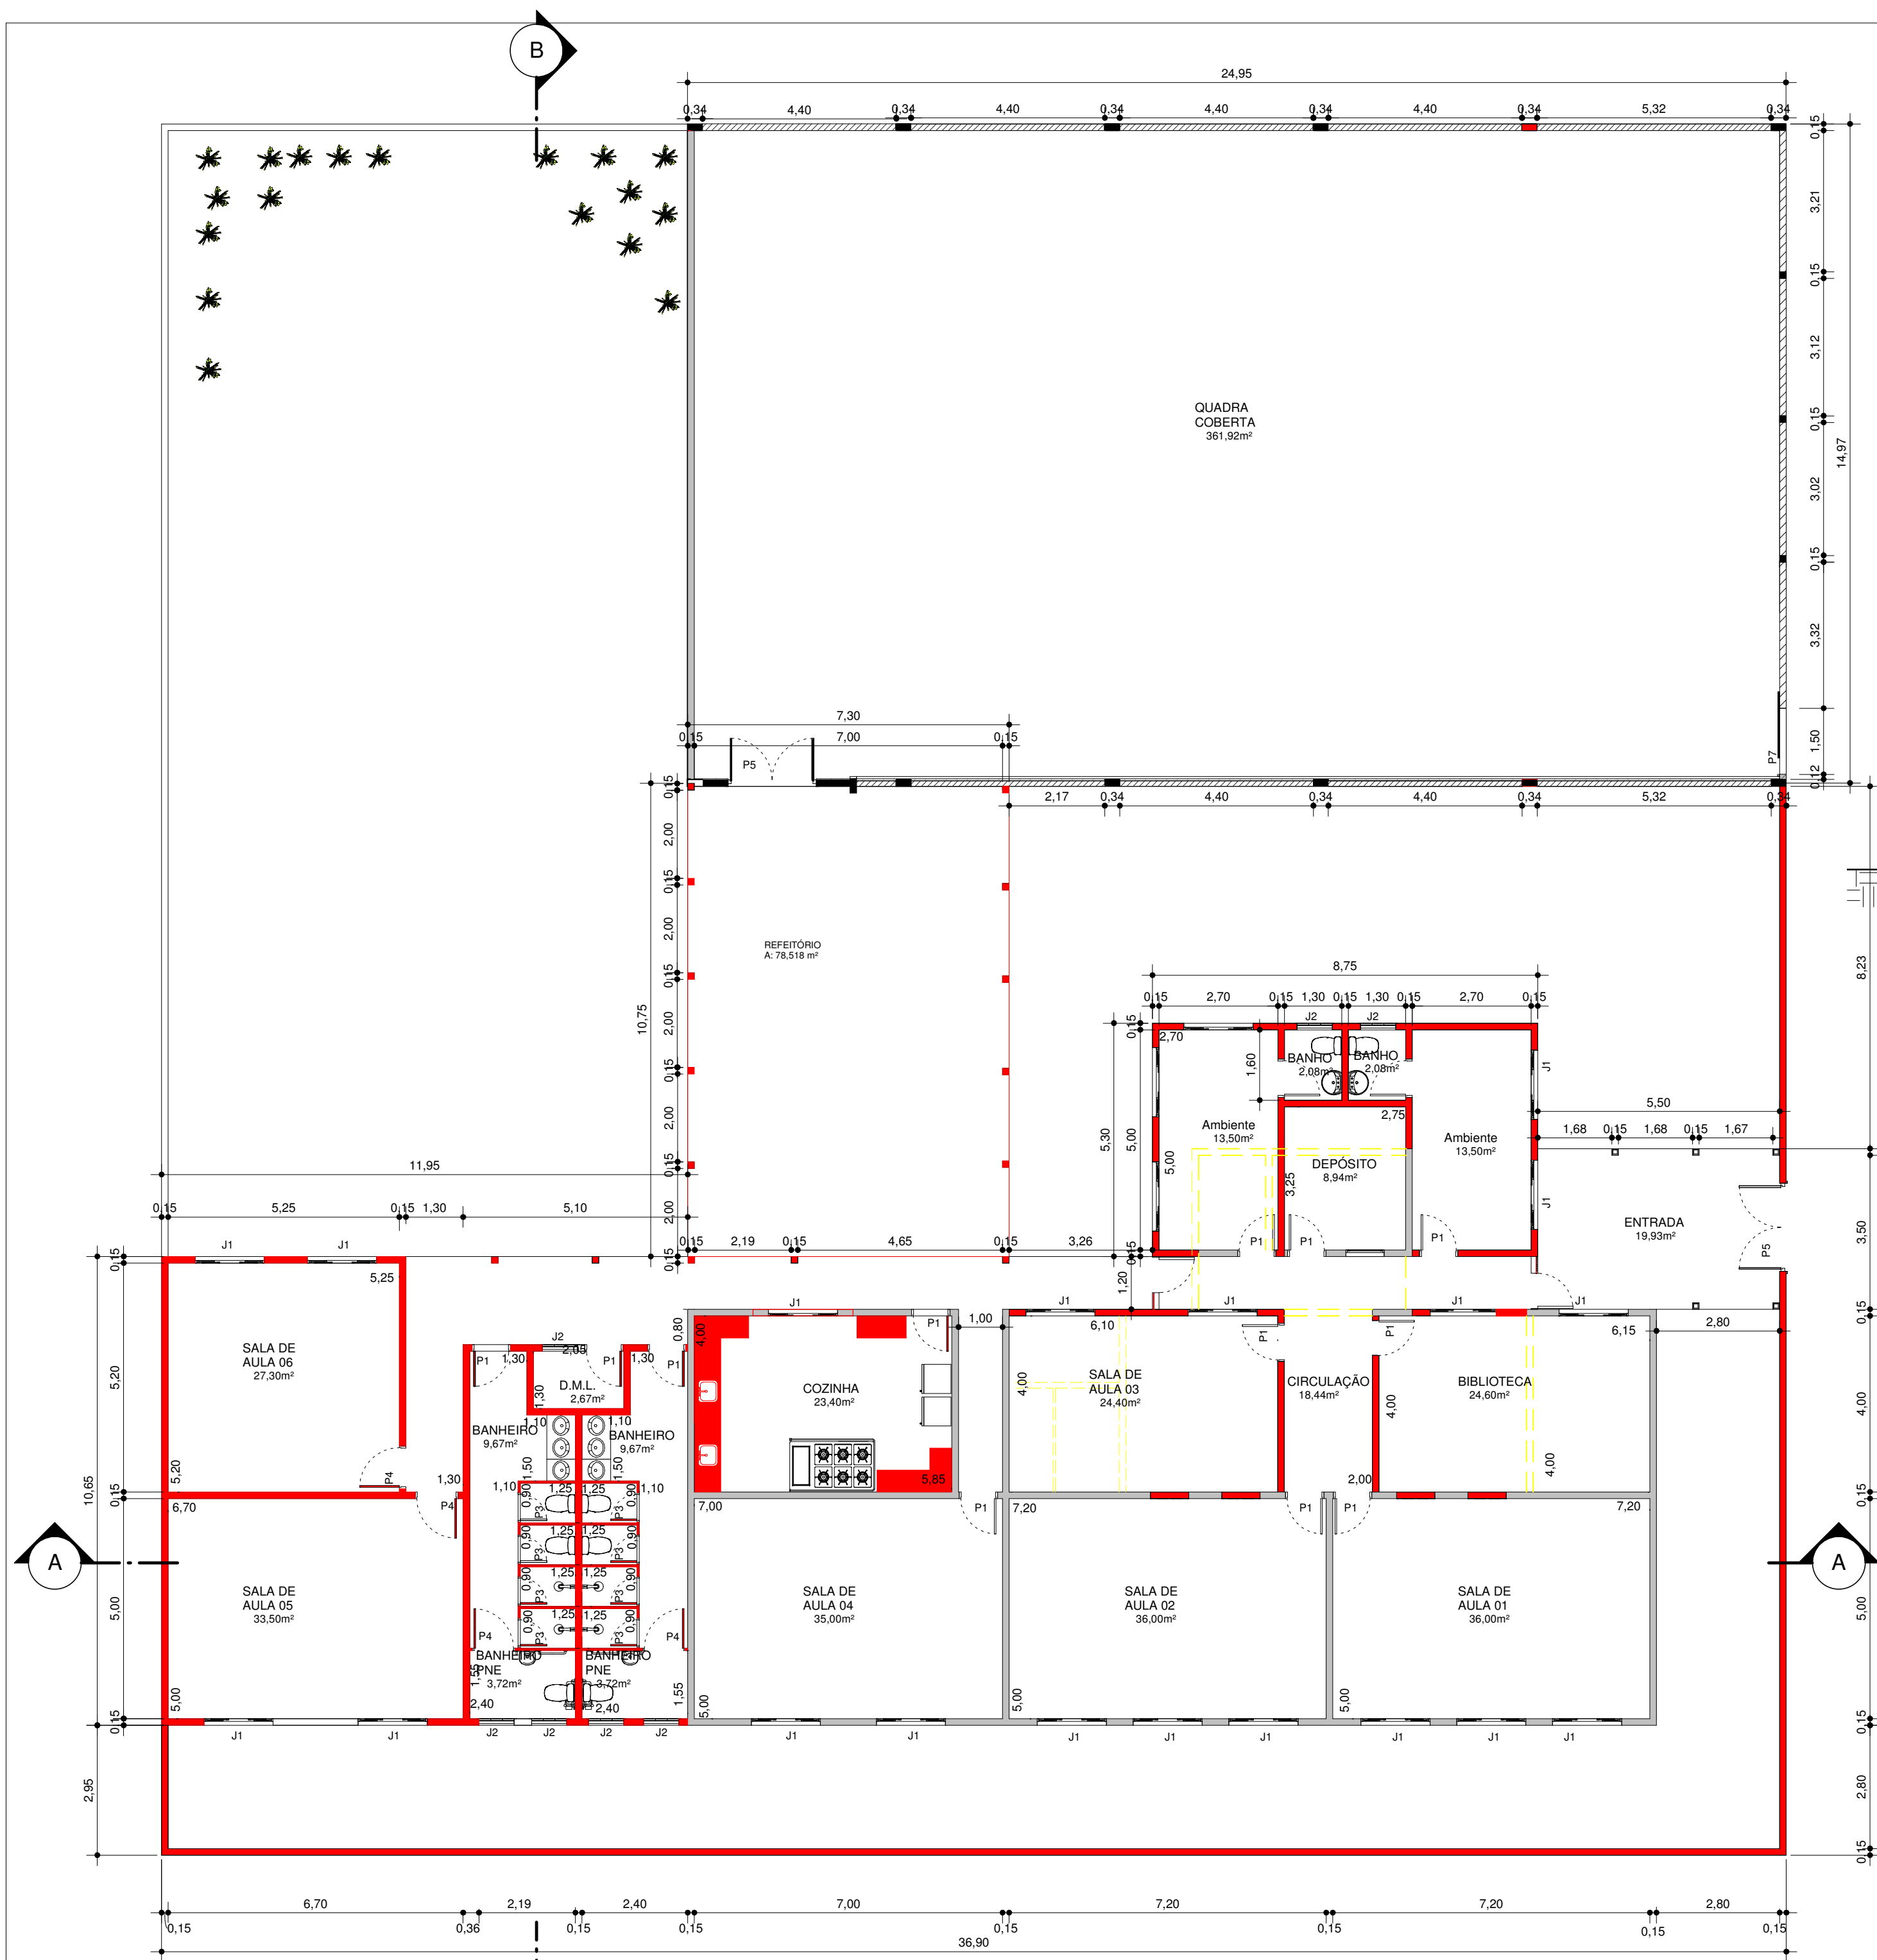

PLANTA BAIXA
ESCALA - 1 : 100

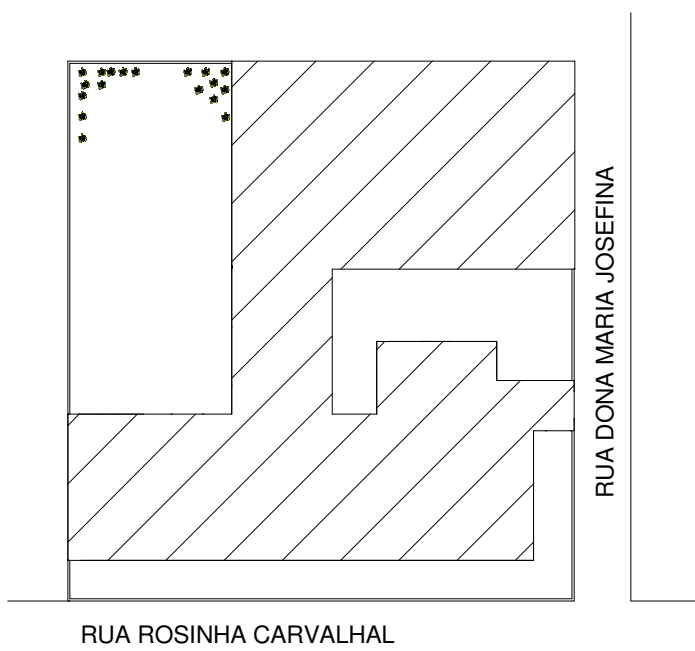

LOCAÇÃO
ESCALA - 1 : 500

Tabela de porta		
Marca de tipo	Largura	Altura
P1	0,80	2,10
P3	0,60	1,80
P4	0,90	2,10
P5	2,00	2,10
P6	0,80	2,00
P7	1,50	2,10


Tabela de janela			
Marca de tipo	Largura	Altura	Altura do peitoril
J1	1,50	1,20	1,00
J2	0,80	0,60	0,60
J4	0,80	0,60	1,60

LEGENDA:


EXISTENTE

ACRÉSCIMO


A DEMOLIR

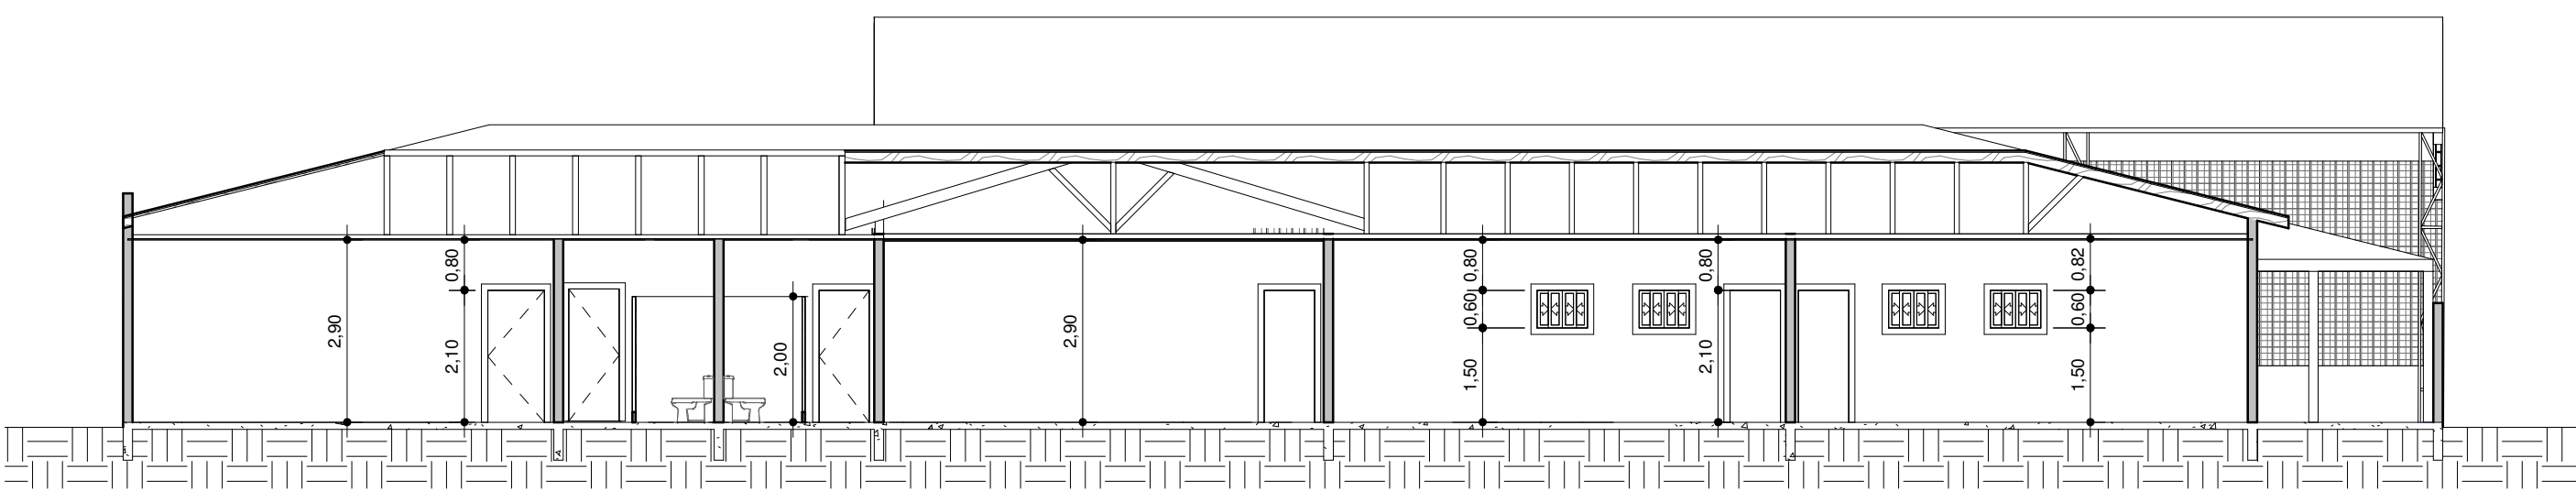


CORTE AA
ESCALA - 1 : 100

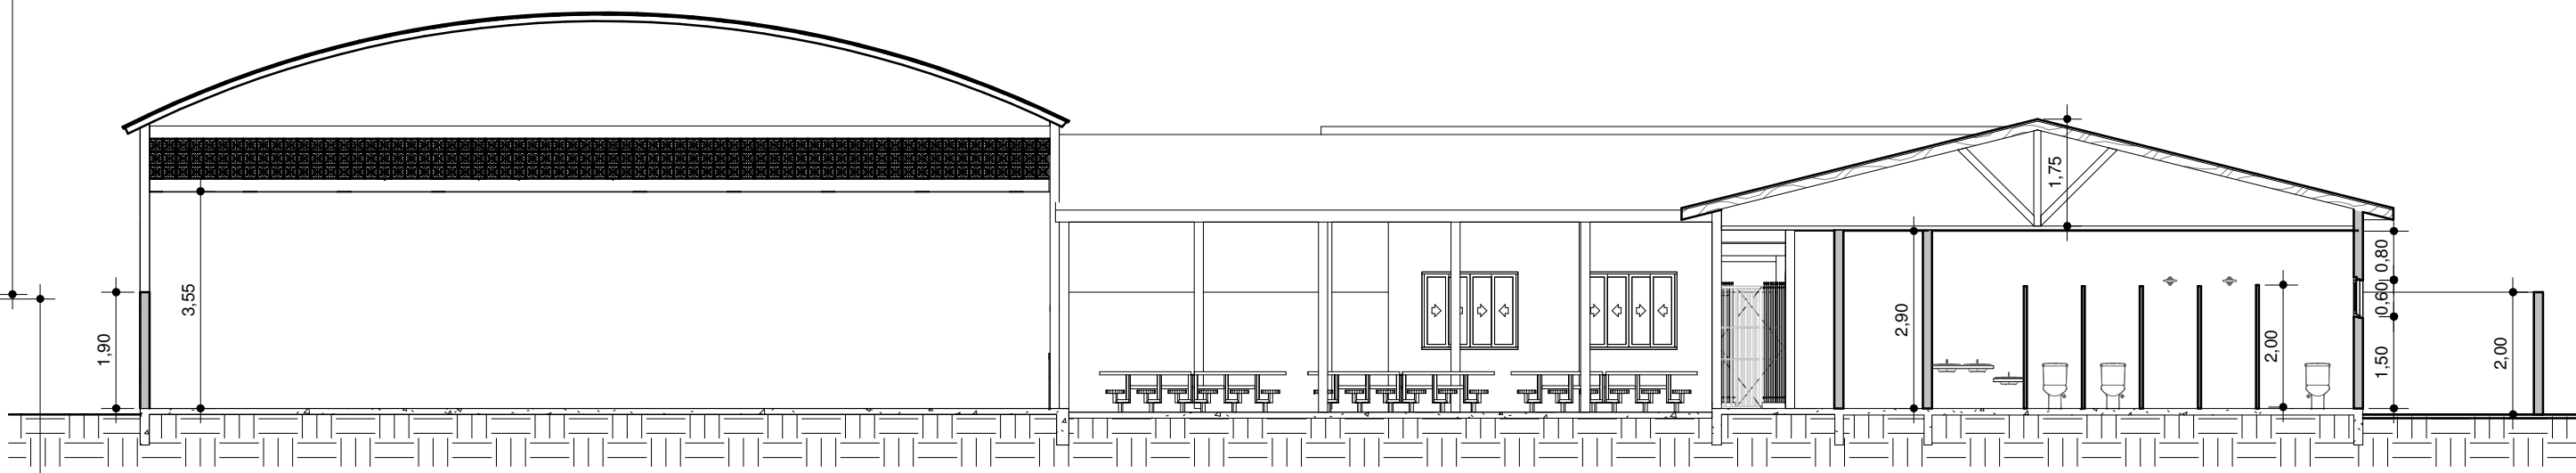


CORTE BB
ESCALA - 1 : 100

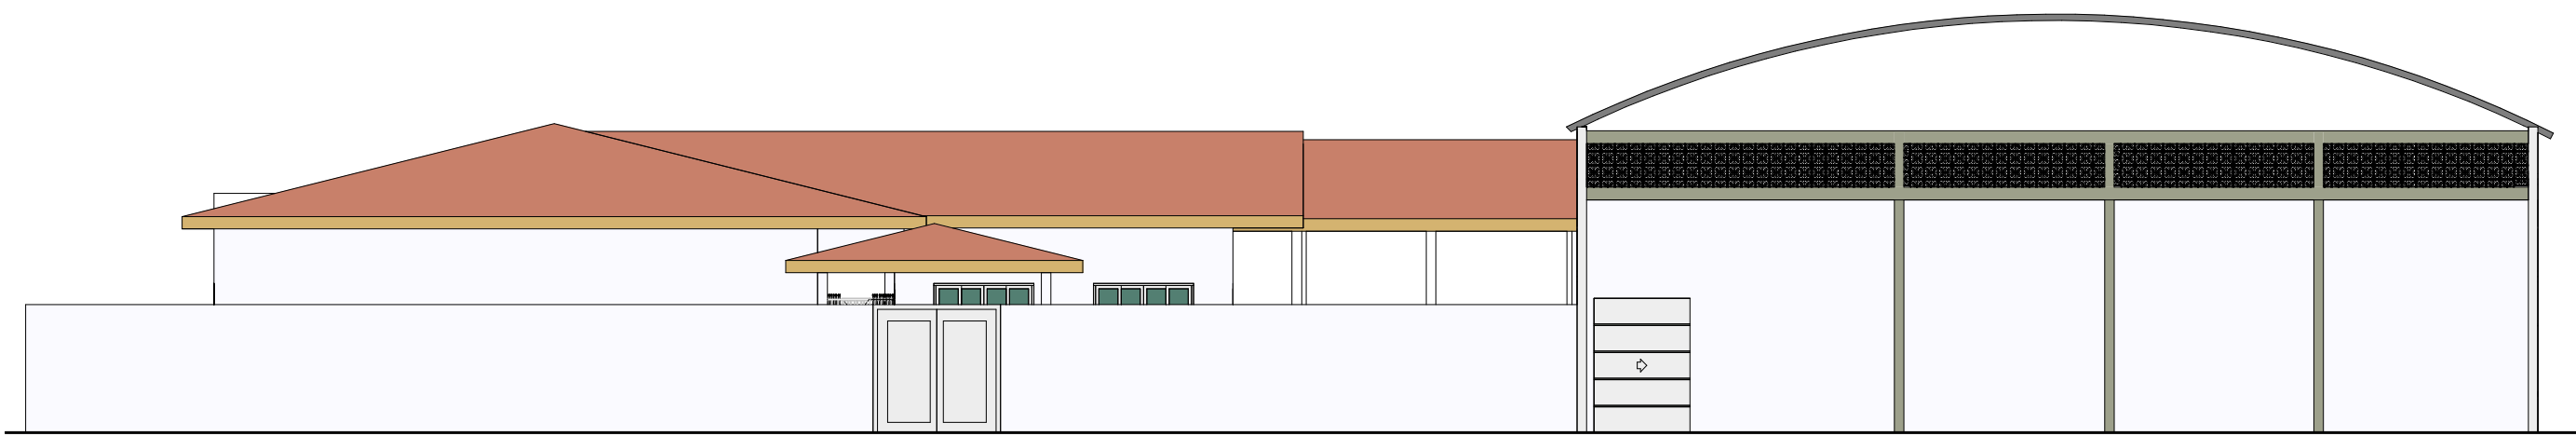

FACHADA FRONTAL
ESCALA - 1 : 100

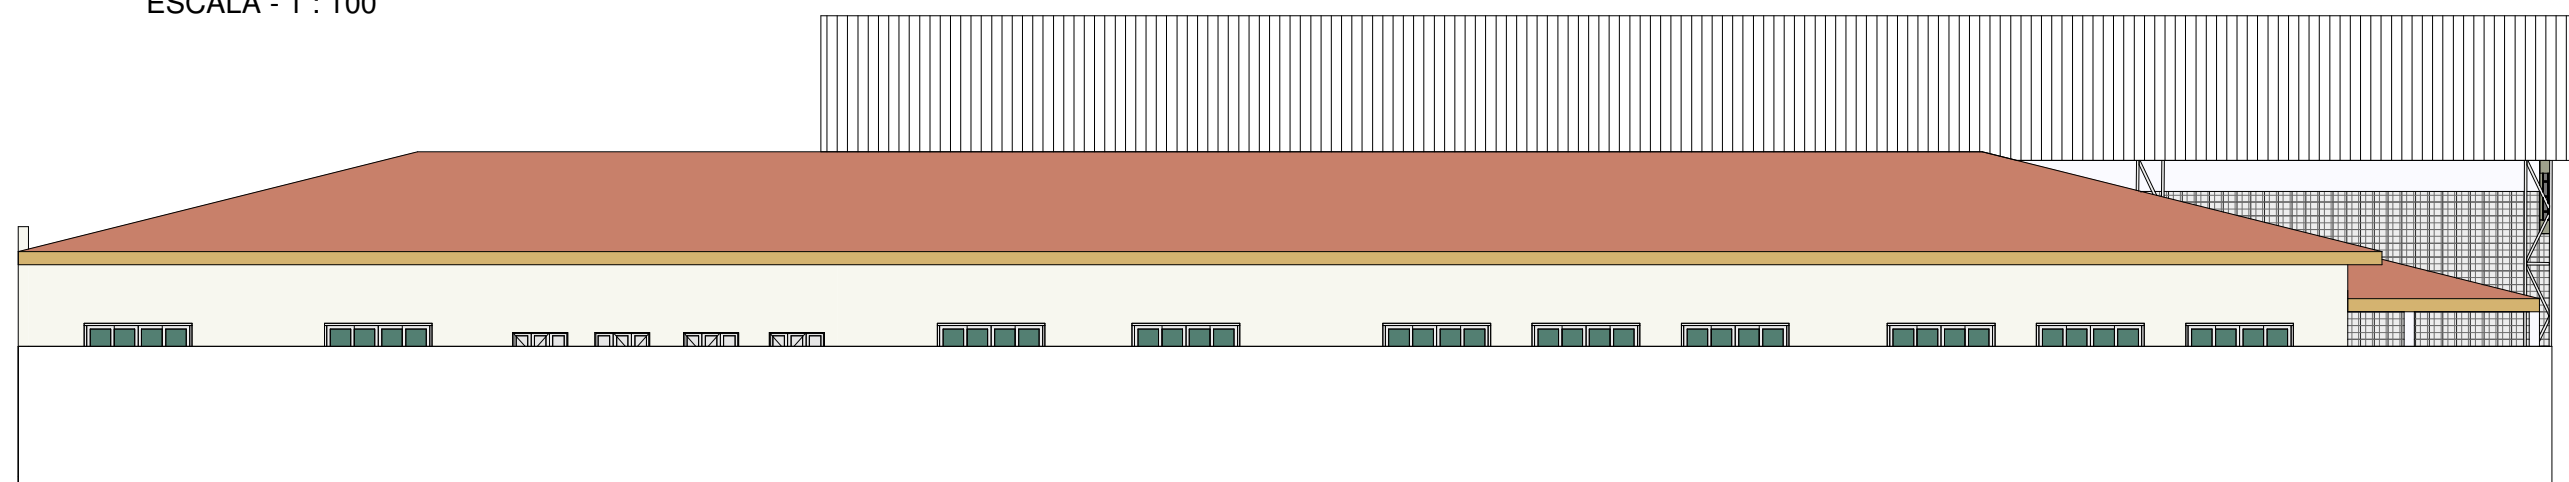

FACHADA LATERAL ESQUERDA
ESCALA - 1 : 100

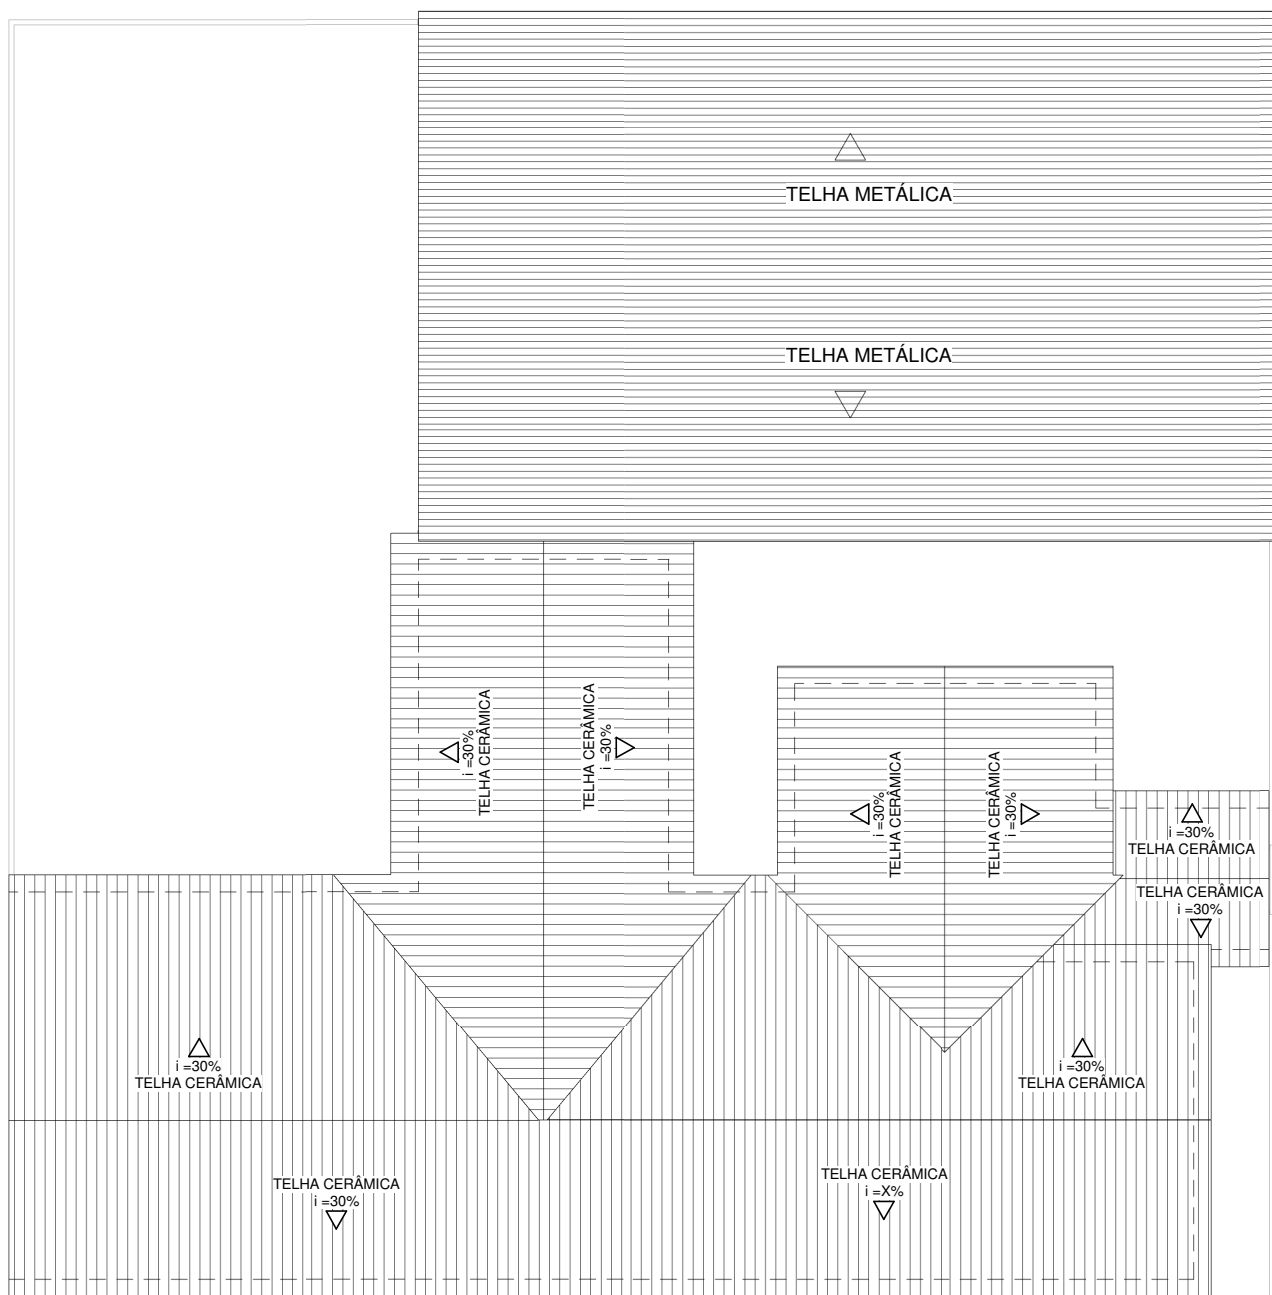

PLANTA DE COBERTURA
ESCALA - 1 : 200

PROJETO ARQUITETÔNICO

ASSUNTO: PROJETO PARA REFORMA E ACRÉSCIMO ESCOLA MUNICIPAL
PROFª ADELAIDE MARIA FLEMING BACELAR
PROPRIETÁRIO: PREFEITURA MUNICIPAL DE ITAMONTE
LOCAL: RUA DONA MARIA JOSEFINA - BAIRRO NOVO HORIZONTE
ITAMONTE - MG

ÁREAS (m²)		DECLARO QUE A APROVAÇÃO DO PROJETO NÃO IMPLICA NO RECONHECIMENTO POR PARTE DA PREFEITURA, DO DIREITO DE PROPRIEDADE DO TERRENO.
TERRENO	1.440,00	
QUADRA EXISTENTE	453,00	PROPRIETÁRIO: PREFEITURA MUNICIPAL DE ITAMONTE- MG CNPJ: 18.666.750/0001-62
CONSTRUÇÃO EXISTENTE	154,20	
A CONSTRUIR	236,35	
TOTAL	843,55	TIBÉRIO MOTA FLEMING ENGENHEIRO CIVIL CREA: 220.404

RESERVADO P.M.I.