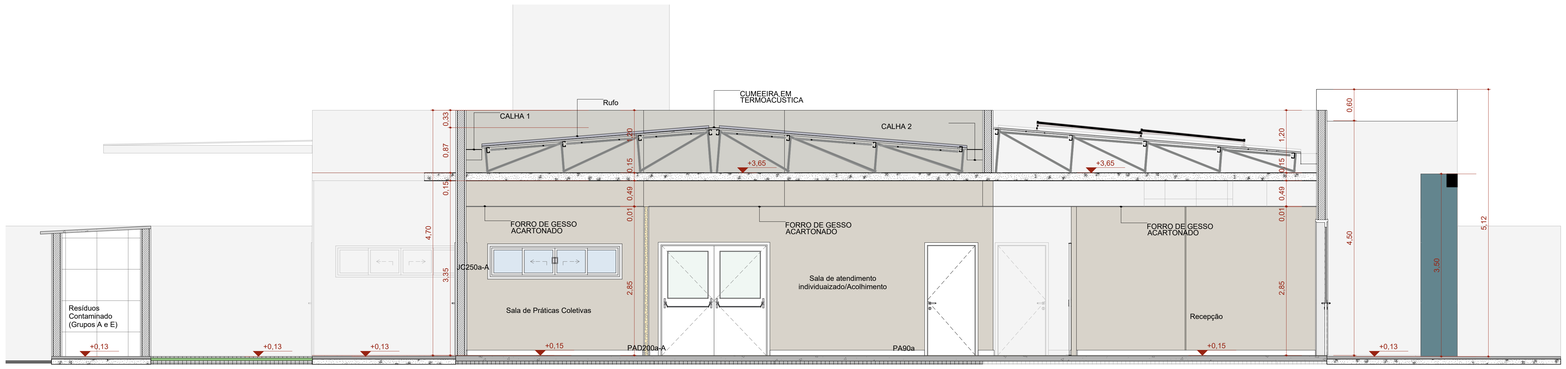

A Corte AA

Escala:1:50

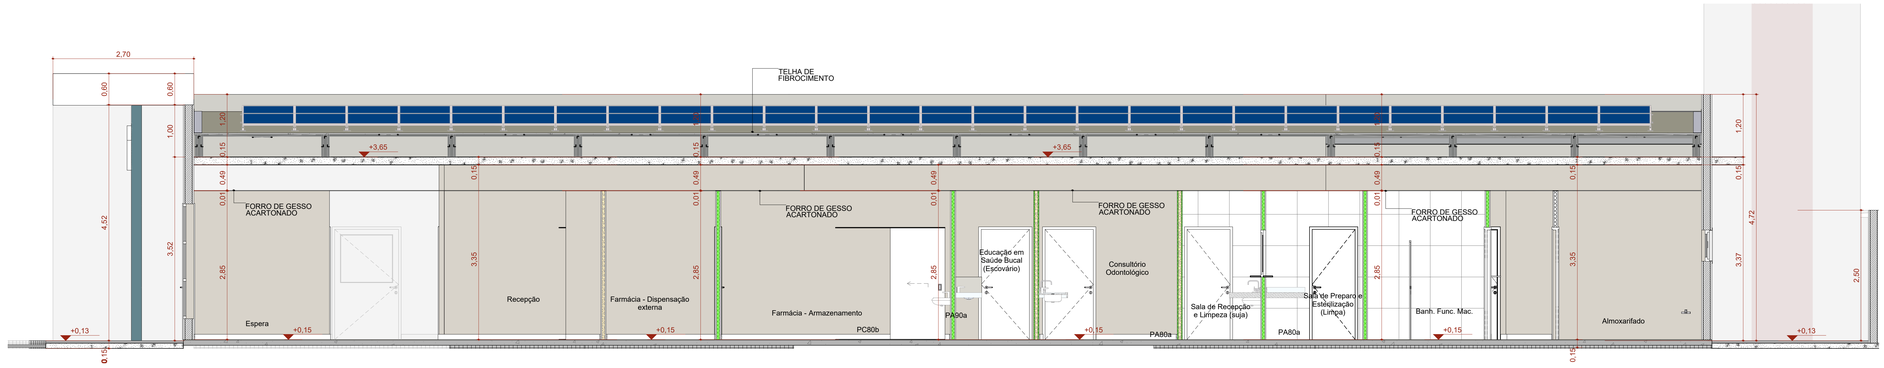

B Corte BB

Escala:1:50

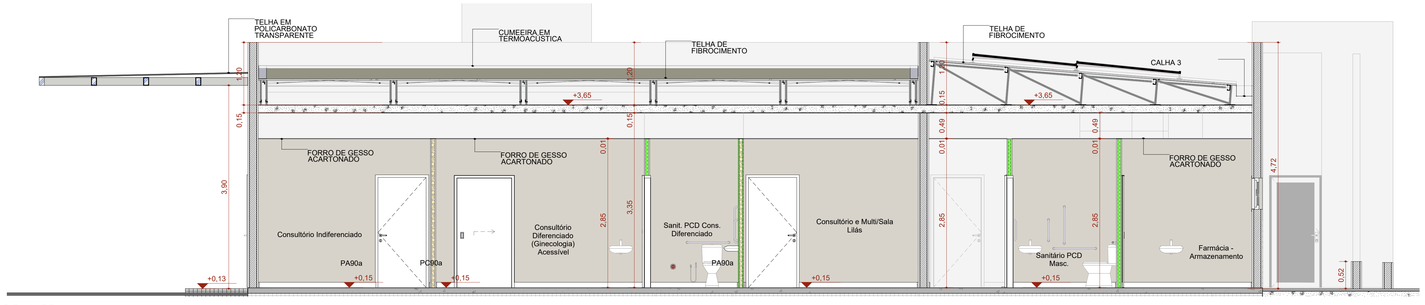

C Corte CC

Escala:1:50

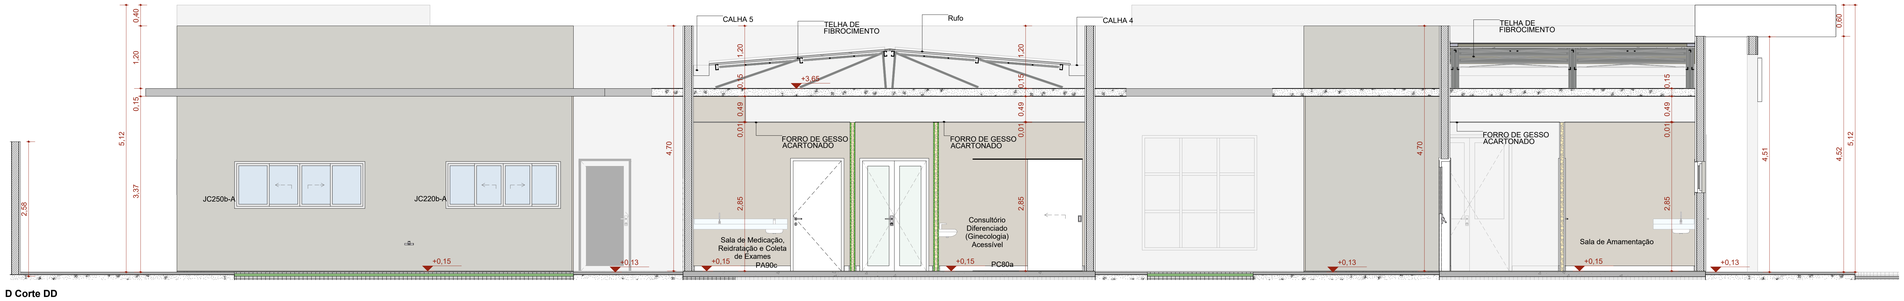

D Corte DD

Escala:1:50

IDENTIFICAÇÃO DO ESTABELECIMENTO			
RAZÃO SOCIAL: PREFEITURA MUNICIPAL DE ITAMONTE - MG		**NOME FANTASIA:**	
UNIDADES SETORES: SECRETÁRIA MUNICIPAL DE SAÚDE		**CNPJ/CPF:** 19.364.150/0001-02	
ÁREAS: **A CONSTRUIR:** 409.97 m2	**A ADEQUAR/REFORMAR:**	**ÁREA TOTAL:** 409.97 m2	
LOGRADOURO: RUA PROJETADA		**COMPLEMENTO:**	**NUMERO:**
BAIRRO DESTRITO: BOA VISTA	**MUNICIPIO/ESTADO:** ITAMONTE - MG	**CEP:** 37.466-000	
RESPONSAVEL LEGAL PELO ESTABELECIMENTO: TERESA CRISTINA RABELO CORREA		**ASSINATURA:** TERESA CRISTINA RABELO CORREA:30312477600 Assinado de forma digital por TERESA CRISTINA RABELO CORREA:30312477600 Dados: 2025.03.10 17:35:06 -03'00'	
CPF: 303.124.776-00			

RESPONSÁVEL TÉCNICO PELO PROJETO ARQUITETÔNICO		
NOME: AMANDA MARTINS DA SILVA		
CAU/CREA: CREA 247.405/D		
ASSINATURA: gov.br Documento assinado digitalmente AMANDA MARTINS DA SILVA Data: 10/03/2025 14:12:51-0300 Verifique em https://validar.iti.gov.br		
CONTEUDO DA FOLHA: CORTES	**DATA:** 07/03/2025	**FOLHA Nº:** 04