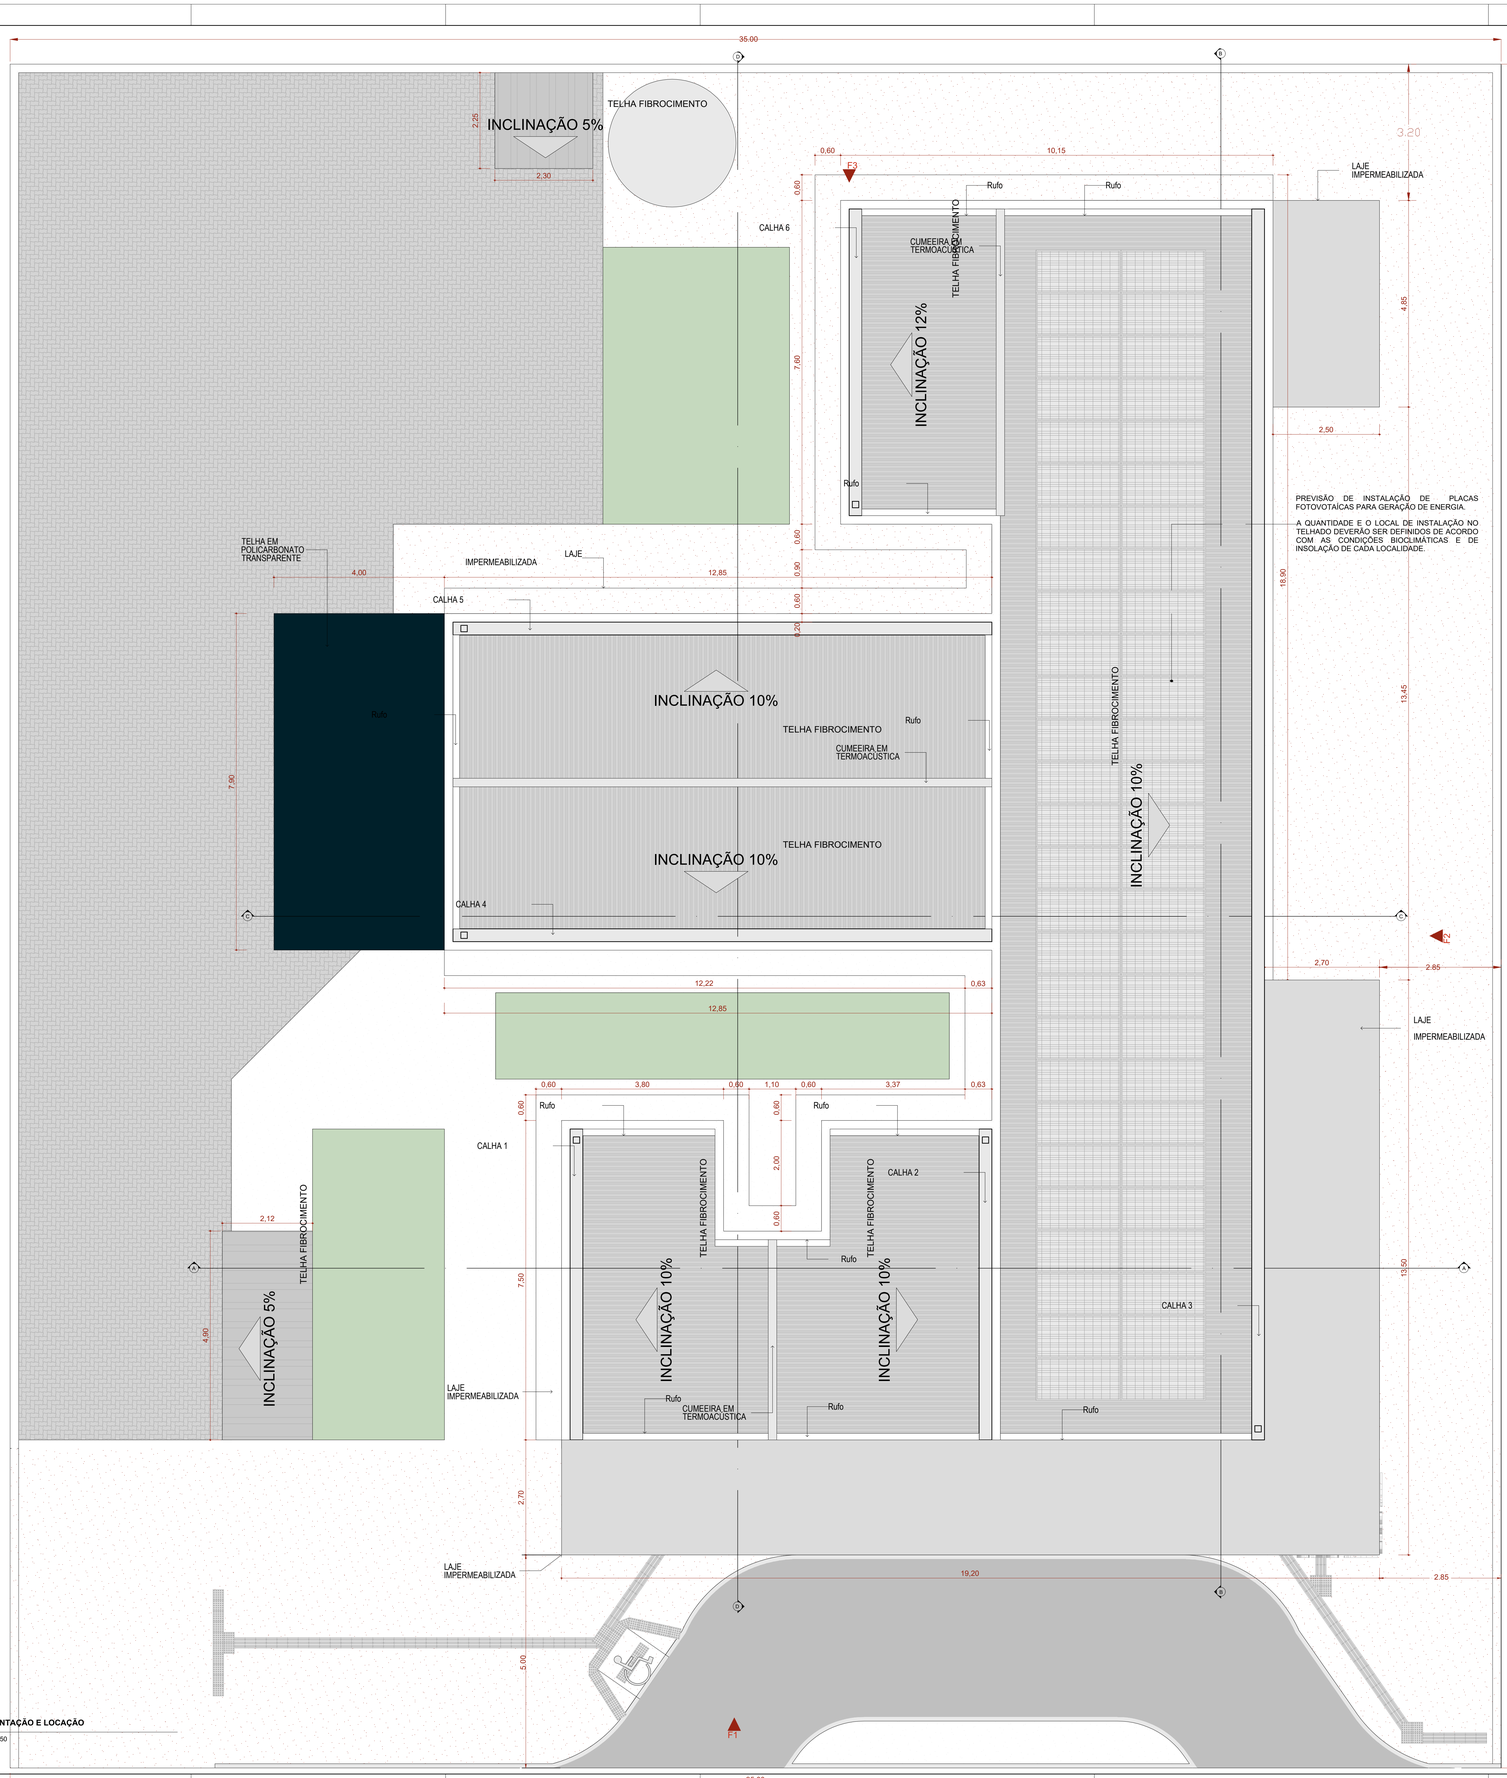

Quadro de Áreas de Cobertura

Legenda	Descrição	Área (m²)
	TELHA DE FIBROCIMENTO	359,41
	TELHA EM POLICARBONATO TRANSPARENTE	31,60

Quadro de Cumeeira e Rufo

Nome	Comprimento (m)
CUMEEIRA EM TERMOACÚSTICA	24,55
Rufo	49,85

23 Quadro de Calhas

Nome	Comprimento
CALHA 1	7,30
CALHA 2	7,30
CALHA 3	28,90
CALHA 4	12,65
CALHA 5	12,65
CALHA 6	7,20
	76,00 m

NOTA:

1- A implantação da Unidade Básica de Saúde é sugerida em terreno com dimensões mínimas de de 35m (largura) x 40m (profundidade), conforme apresentada nesse projeto referenciado.

2 - Deve ser desenvolvido projeto executivo detalhado para cada localidade, considerando os acessos principais, as condicionantes do terreno e as condições de insolação e ventos predominantes para favorecer as estratégias passivas de conforto ambiental.

3 - A implantação do Projeto Referenciado em cada localidade deverá obrigatóriamente atender as normas de acessibilidade NBR 9050 e demais normas, códigos e posturas edilícias de cada municipalidade.

4. Deverá ser seguido o projeto de climatização desenvolvido por profissional devidamente habilitado, de acordo com as normas vigentes, garantindo as condições de conforto e salubridade da edificação. Todos os ambientes que não possui janelas terão sistema de climatização artificial com renovação de ar.

5. Para execução da obra deverá ser seguido este projeto de arquitetura conjuntamente com o projeto de cada disciplina complementar especifica (estruturas, fundações, instalações hidrossanitárias, instalações elétricas, Proteção e Combate à Incêndios, Proteção contra descargas atmosféricas, Gases Medicinais, Climatização e demais projetos que se fizerem necessários.

6. Deverá ser realizado o levantamento planialtimétrico para a locação da obra em cada terreno especifico onde o projeto referenciado será implantado.

7. Recomenda-se a previsão de instalação de Gerador Cabinado a depender das condições de geração e alimentação de energia de cada localidade. Ficando essa implantação a cargo do município.

Atos normativos seguidos para a elaboração do projeto:

Portaria de Consolidação no 2, de 28 de setembro de 2017. Consolida as normas sobre a Política Nacional de Atenção Básica. Brasília: Ministério da Saúde, 2017.

RDC Nº 50/2002 da ANVISA - Estabelece o Regulamento Técnico para o planejamento, programação, elaboração e avaliação de projetos físicos de estabelecimentos assistenciais de saúde.
RDC Nº 51/2011 ANVISA - Dispõe sobre os requisitos mínimos para a análise, avaliação e aprovação dos projetos físicos de estabelecimentos de saúde no Sistema Nacional de Vigilância Sanitária (SNVS) e dá outras providências.
RDC Nº 63/2011 ANVISA - Requisitos de Boas Práticas de Funcionamento para os Serviços de Saúde.
RDC Nº 222/2018 ANVISA - Regulamenta as Boas Práticas de Gerenciamento dos Resíduos de Serviços de Saúde
RDC Nº 36/2013 ANVISA - Institui ações para a segurança do paciente em serviços de saúde.
RDC Nº 15/2012 ANVISA – Requisitos de boas práticas para o processamento de produtos para saúde.
RDC Nº 197/2017 ANVISA - Requisitos mínimos para o funcionamento dos serviços de vacinação humana.
ABNT NBR 9050/2020 - Acessibilidade a edificações, mobiliário, espaços e equipamentos urbanos
ABNT NBR 12.188/2016 – Sistema centralizados de suprimentos de gases medicinais, de gases para dispositivos médicos e de vácuo para uso em estabelecimentos de saúde.
ABNT NBR 7256/2016 – Tratamento de ar em Estabelecimento Assistencial de Saúde (EAS) – Requisitos para projetos e execução das instalações.

Além das normas estabelecidas pelos catálogos técnicos da ABNT e correlatos, a contratada deverá consultar e aplicar, quando pertinente, as normas indicadas na Biblioteca de Temas de Serviços de Saúde disponível em Biblioteca de temas de serviços de saúde (www.gov.br).

IMPLANTAÇÃO E LOCAÇÃO

Escala:1:50

IDENTIFICAÇÃO DO ESTABELECIMENTO

RAZÃO SOCIAL: PREFEITURA MUNICIPAL DE ITAMONTE - MG	NOME FANTASIA:
UNIDADES SETORES: SECRETÁRIA MUNICIPAL DE SAÚDE	CNPJ/CPF: 19.364.150/0001-02
ÁREAS: A CONSTRUIR: 409.97 m2 — A ADEQUAR/REFORMAR:	ÁREA TOTAL: 409.97 m2
LOGRADOURO: RUA PROJETADA	COMPLEMENTO: — NÚMERO:
BAIRRO DESTRITO: BOA VISTA	MUNICÍPIO/ESTADO: ITAMONTE - MG — CEP: 37.466-000
RESPONSÁVEL LEGAL PELO ESTABELECIMENTO: TERESA CRISTINA RABELO CORREA	ASSINATURA: TERESA CRISTINA RABELO CORREA:30312477600 — Assinado de forma digital por TERESA CRISTINA RABELO CORREA:30312477600 Dados: 2025.03.10 17:39:38 -03'00'
CPF: 303.124.776-00	

RESPONSÁVEL TÉCNICO PELO PROJETO ARQUITETÔNICO

NOME: AMANDA MARTINS DA SILVA	
CAU/CREA: CREA 247.405/D	
ASSINATURA: gov.br Documento assinado digitalmente AMANDA MARTINS DA SILVA Data: 10/05/2025 18:46:51 -0300 Verifique em https://validar.iti.gov.br	
CONTEÚDO DA FOLHA: IMPLANTAÇÃO, LOCAÇÃO E COBERTURA	DATA: 07/03/2025 — FOLHA Nº: 01