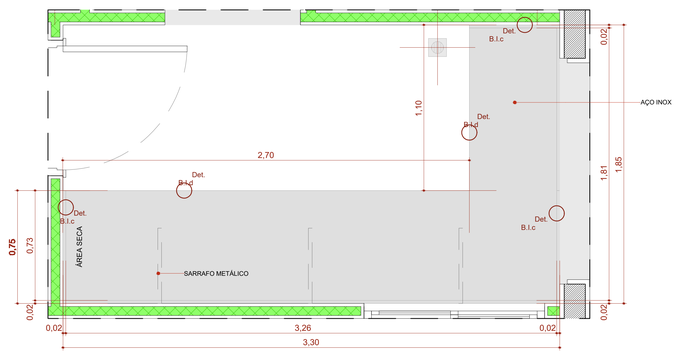

BI.330de

Escala:1:20

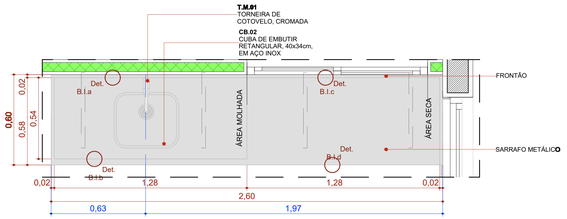

BIC.260d

Escala:1:20

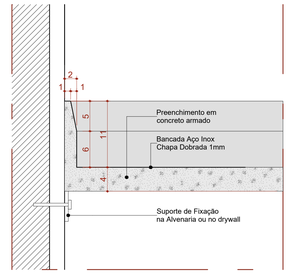

Det. B.I.a
Bancada de Inox
Detalhe Frontão - Área Molhada

Escala 1:5

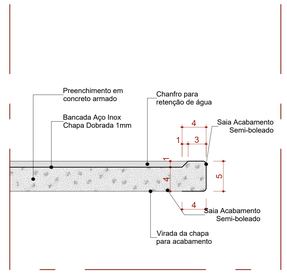

Det. B.I.b
Bancada de Inox
Detalhe Saia - Área Molhada

Escala 1:5

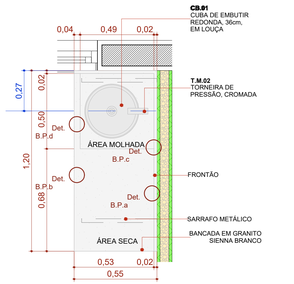

BPC.120e

Escala:1:20

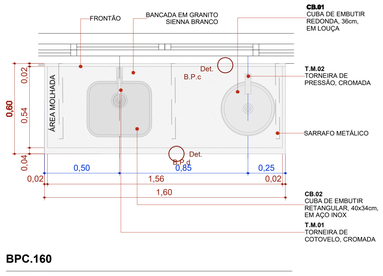

BPC.160

Escala:1:20

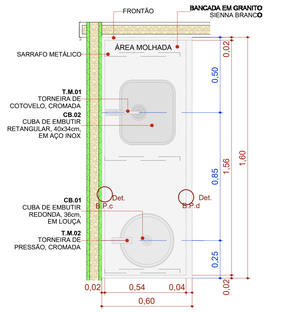

BPC.160d

Escala:1:20

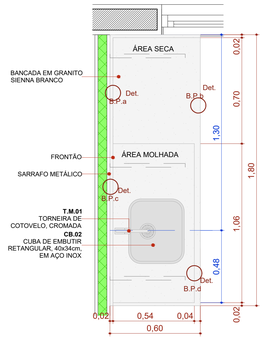

BPC.180d

Escala:1:20

22 Quadro de Bancadas			
Cód.	**Qtd.**	**Descrição**	**Frontão**
BI.330de	1	Bancada em L em Inox 3,30 x 1,85m, profundidade 0,60 e 0,75m, sem cuba	Frontão direita e esquerda
BIC.260d	1	Bancada em Inox 2,60x0,60m, com uma cuba retangular em inox.	Frontão direita
BPC.80d	1	Bancada em granito 0,80x0,55m, com uma cuba em cerâmica redonda.	Frontão direita
BPC.120e	1	Bancada em granito 1,20x0,55m, com uma cuba em cerâmica redonda.	Frontão esquerda
BPC.150de-Escovário	1	Bancada em granito 1,50x0,50m, com duas cubas cerâmica oval.	Frontão direita e esquerda
BPC.160	1	Bancada em granito 1,60x0,60m, com uma cuba em inox retangular e uma cuba em cerâmica redonda.	Sem frontão lateral
BPC.160d	1	Bancada em granito 1,60x0,60m, com uma cuba em inox retangular e uma cuba em cerâmica redonda.	Frontão direita
BPC.180d	1	Bancada em granito 1,80x0,60m, com uma cuba retangular em inox.	Frontão direita
BPC.180e	1	Bancada em granito 1,80x0,60m, com uma cuba em inox retangular e uma cuba em cerâmica redonda.	Frontão Esquerda
BPC.180-Escovário	1	Bancada em granito 1,80x0,50m, com duas cubas cerâmica oval.	Sem frontão lateral
BPC.220e	1	Bancada em granito 2,20x0,55m, com uma cuba em inox retangular e uma cuba em cerâmica redonda.	Frontão Esquerda

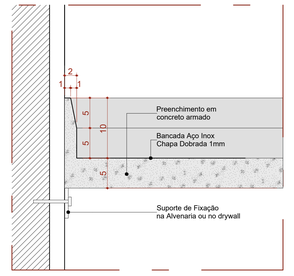

Det. B.I.c
Bancada de Inox
Detalhe Frontão - Área Seca

Escala 1:5

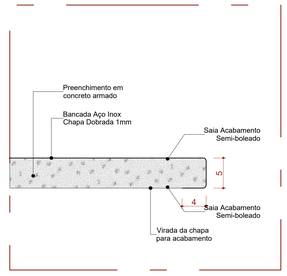

Det. B.I.d
Bancada de Inox
Detalhe Saia - Área seca

Escala 1:5

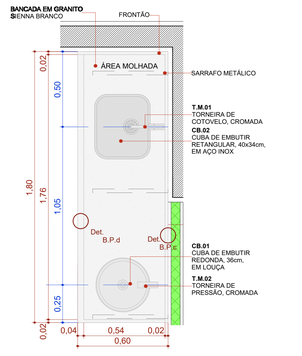

BPC.180e

Escala:1:20

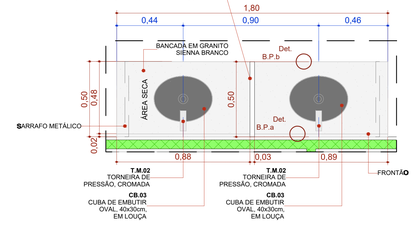

BPC.180-Escovário

Escala:1:20

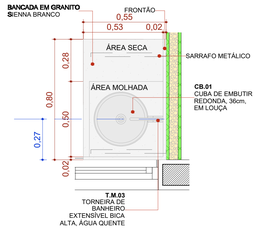

BPC.80d

Escala:1:20

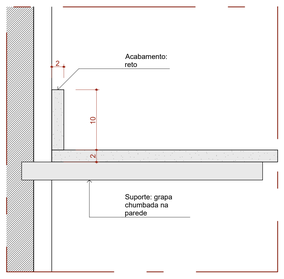

Det. B.P.a
Bancada de Pedra
Detalhe Frontão

Escala 1:5

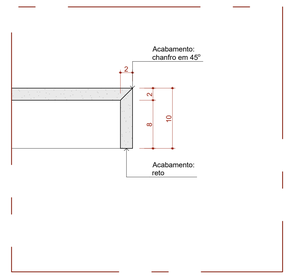

Det. B.P.b
Bancada de Pedra
Detalhe Saia

Escala 1:5

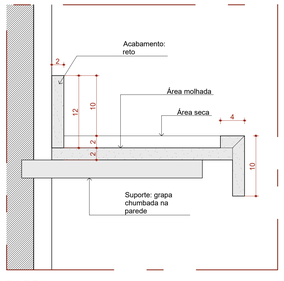

Det. B.P.c
Bancada de Pedra
Detalhe área molhada

Escala 1:5

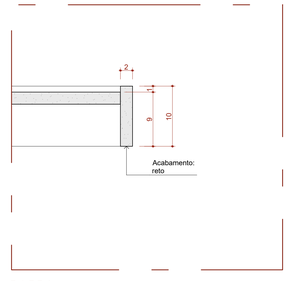

Det. B.P.d
Bancada de Pedra
Detalhe Saia - Área molhada

Escala 1:5

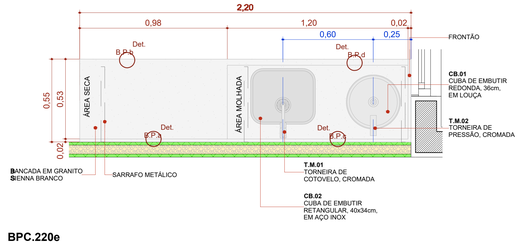

BPC.220e

Escala:1:20

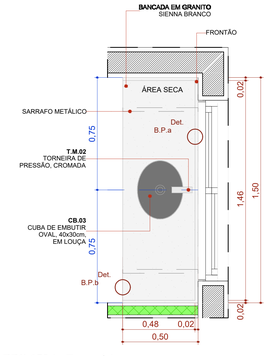

BPC.150de-Escovário

Escala:1:20



DETALHE 01: REFORÇO EM DRYWALL

Escala:1:20

IDENTIFICAÇÃO DO ESTABELECIMENTO

RAZÃO SOCIAL: PREFEITURA MUNICIPAL DE ITAMONTE - MG

NOME FANTASIA:

UNIDADES SETORES: SECRETÁRIA MUNICIPAL DE SAÚDE

CNPJ/CPF: 19.364.150/0001-02

ÁREAS:

A CONSTRUIR: 409.97 m2 **A ADEQUAR/REFORMAR:**

ÁREA TOTAL: 409.97 m2

LOGRADOURO: RUA PROJETADA

COMPLEMENTO:

NUMERO:

BAIRRO DESTRITO: BOA VISTA

MUNICIPIO/ESTADO: ITAMONTE - MG

CEP: 37.466-000

RESPONSAVEL LEGAL PELO ESTABELECIMENTO: TERESA CRISTINA RABELO CORREA

ASSINATURA: TERESA CRISTINA RABELO CORREA:30312477600 Assinado de forma digital por TERESA CRISTINA RABELO CORREA:30312477600 Dados: 2025.03.10 17:36:22 -03'00'

CPF: 301.124.776-00

RESPONSÁVEL TÉCNICO PELO PROJETO ARQUITETÔNICO

NOME: AMANDA MARTINS DA SILVA

CAU/CREA: CREA 247.405/D

ASSINATURA: gov.br Documento assinado digitalmente AMANDA MARTINS DA SILVA Data: 10/03/2025 09:23:15 -03:00 Verifique em https://validar.iti.gov.br

CONTEUDO DA FOLHA: DETALHAMENTO DE BANCADAS

DATA: 07/03/2025

FOLHA Nº: 08