




PERFIL DO TERRENO (perfil 01)
s/ escala

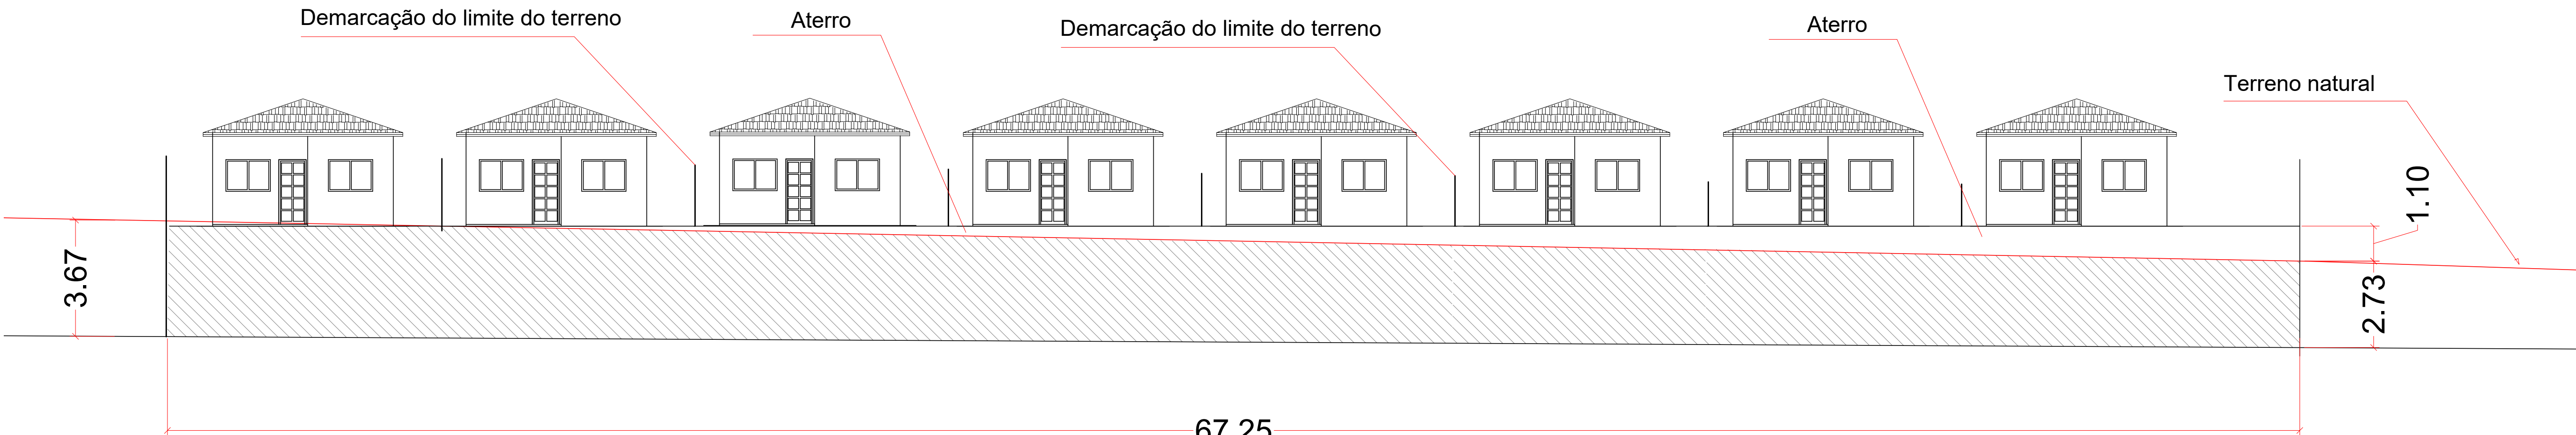

PERFIL DO TERRENO (ampliação perfil 01)
s/ escala

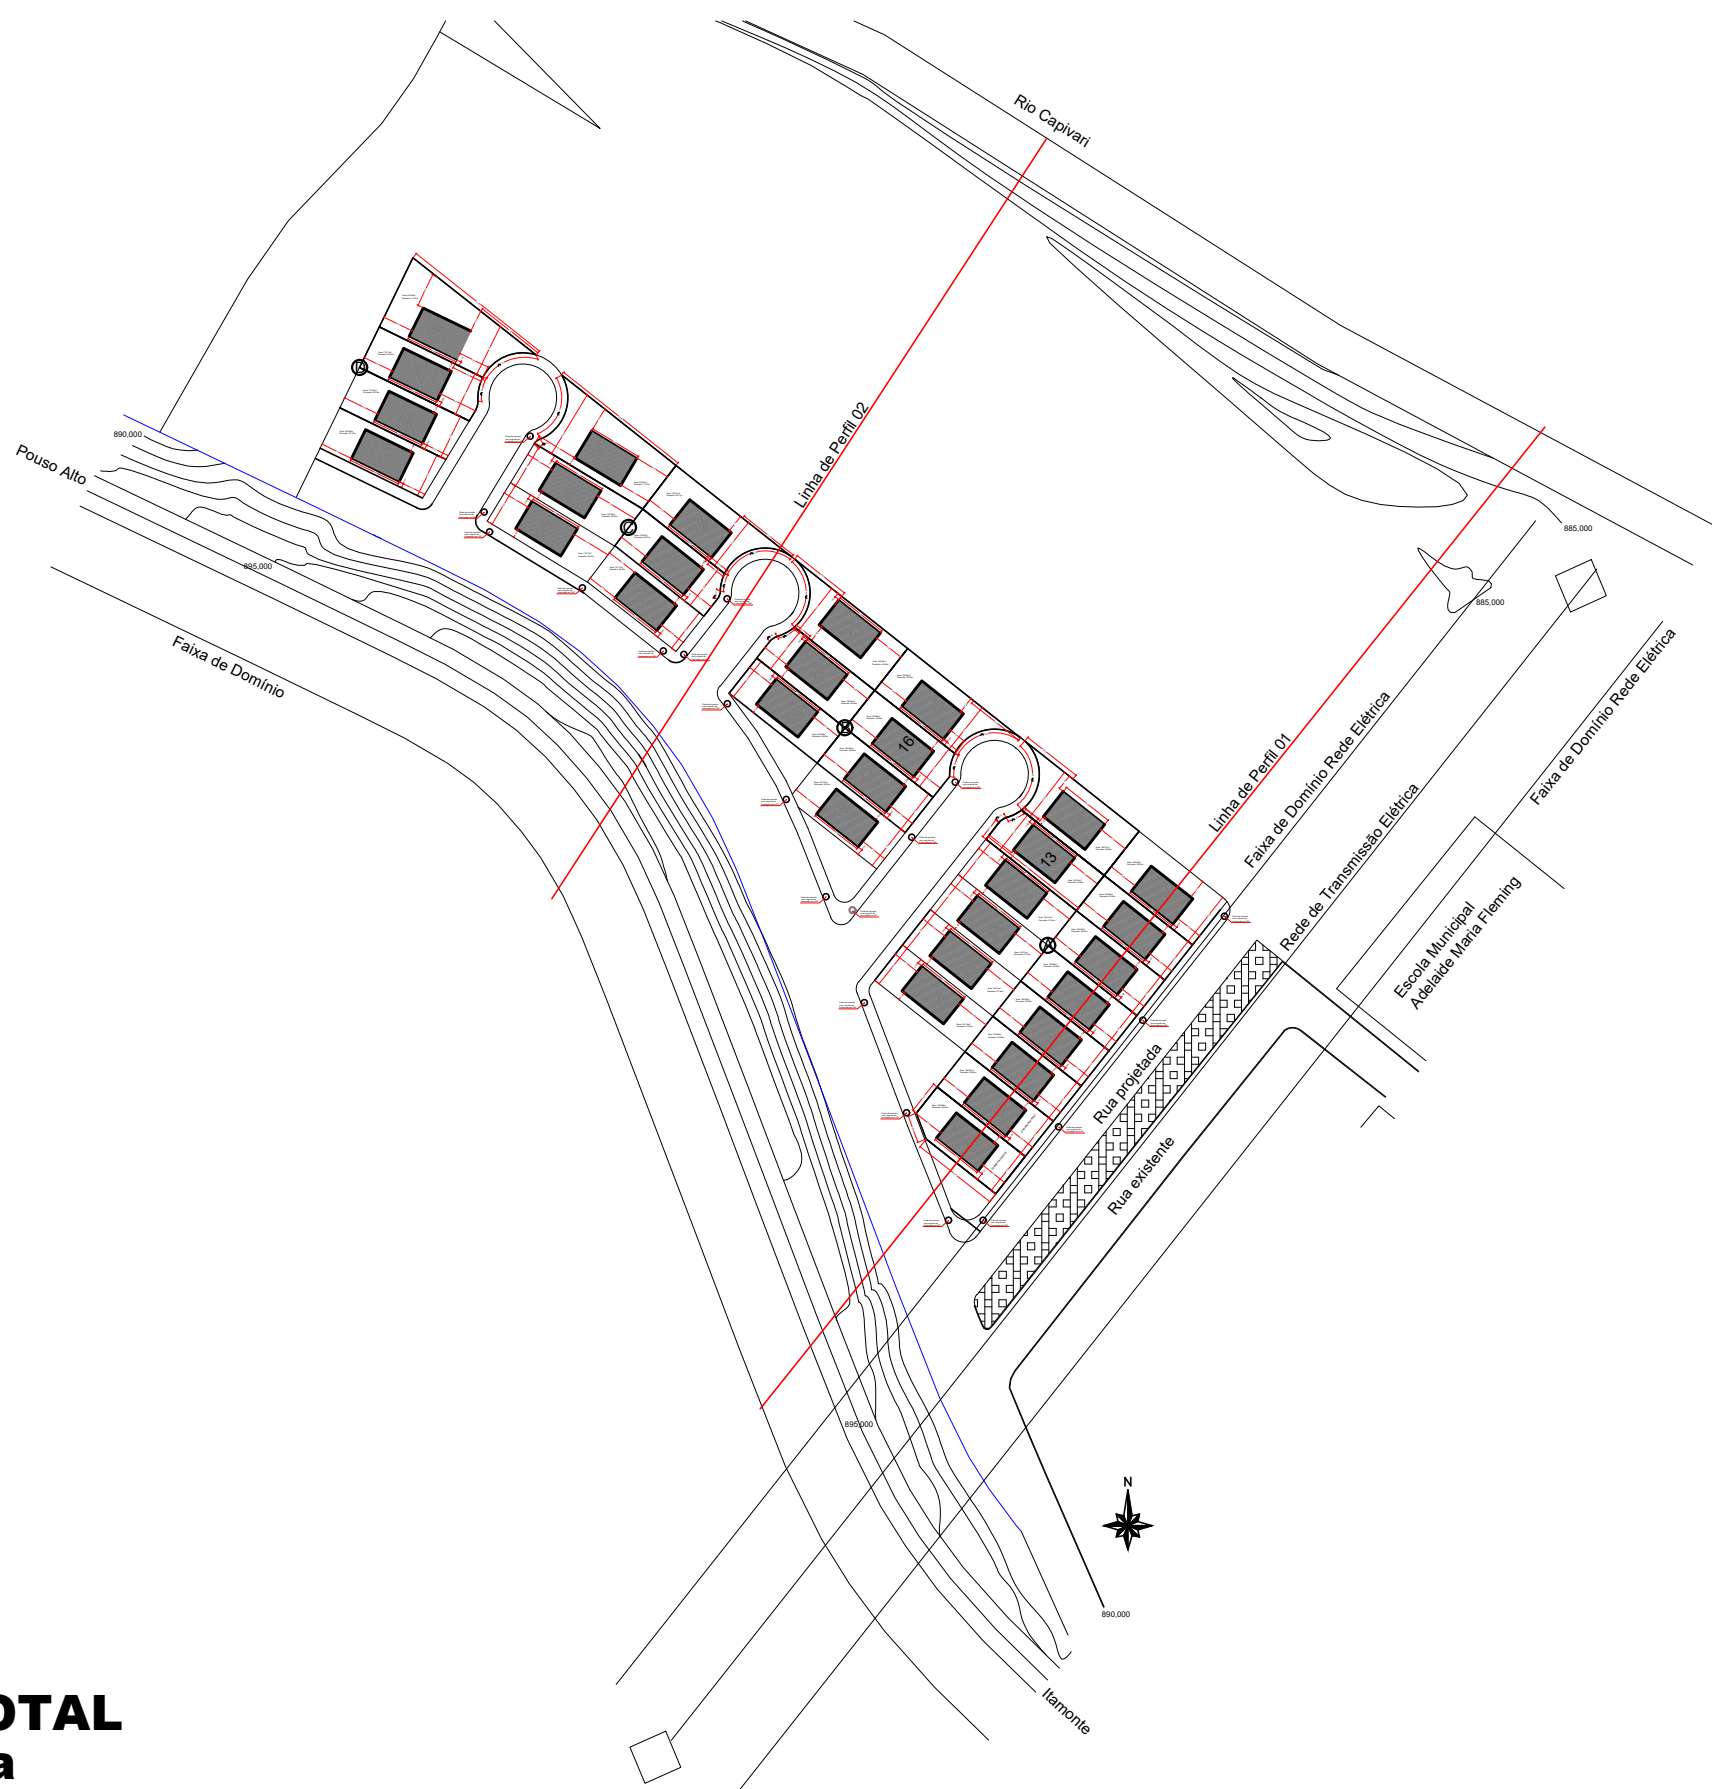


ÁREA TOTAL
s/ escala

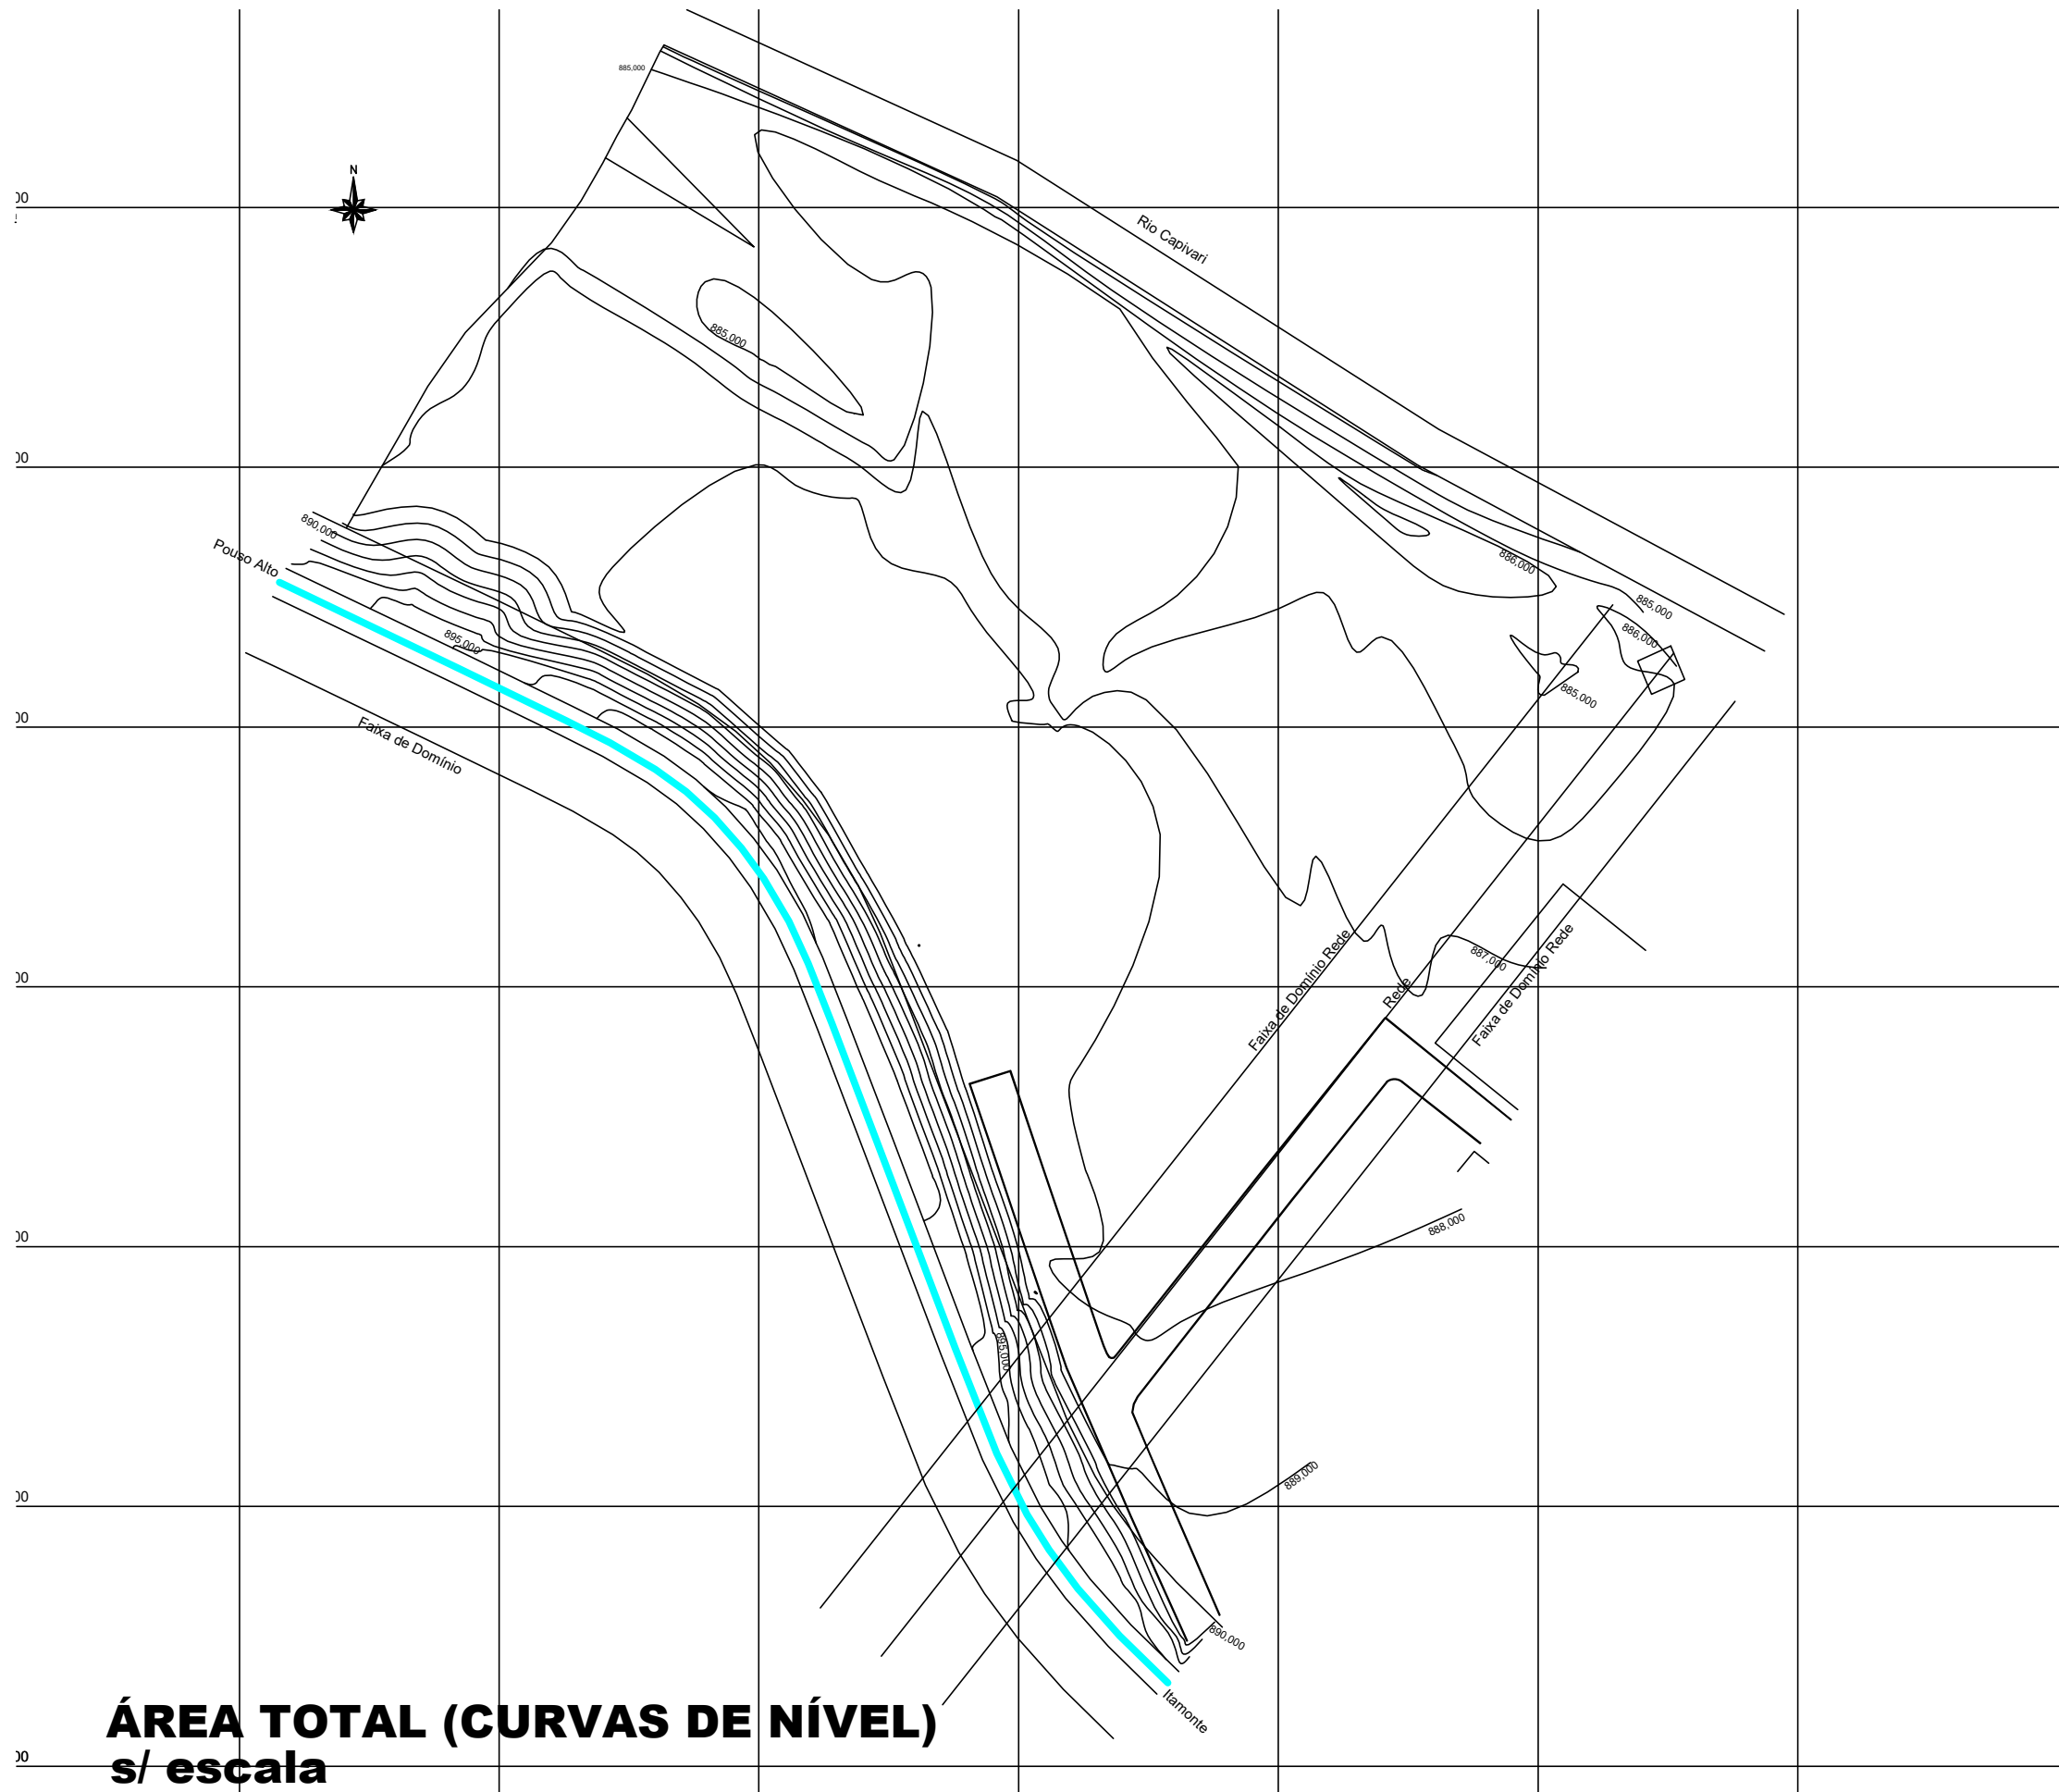

ÁREA TOTAL (CURVAS DE NÍVEL)
s/ escala

PREFEITURA		OUTROS	
		É PROIBIDA QUALQUER MUDANÇA NO PROJETO E NA OBRA, SEM A APROVAÇÃO PREVIA DA PREFEITURA, ESTANDO SUJEITA A PENALIDADES PREVISTAS NO CÓDIGO DE OBRAS.	
TÍTULO: PROJ. CONJUNTO HABITACIONAL		FOLHA: 01/02	
CONTEÚDO: PLANIALTIMÉTRICO DA ÁREA TOTAL			
OBRA : CONJUNTO HABITACIONAL PROPRIETÁRIO : PREFEITURA MUNICIPAL DE ITAMONTE - MG LOCAL : R.: HELENA ROMANELLI NOVO HORIZONTE - ITAMONTE - MG			
Quadro de áreas Área (m²) Área da unidade habitacional : 53,56 Área mínima do terreno padrão: 160,00		DECLARO QUE A APROVAÇÃO DO PROJETO NÃO IMPLICA POR PARTE DA PREFEITURA NO RECONHECIMENTO DA PROPRIEDADE DO TERRENO. PROPRIETÁRIO: PREFEITURA MUNICIPAL DE ITAMONTE - MG CNPJ: 18.666.750/0001-62 JOAO PEDRO ASS. FONSECA:03865501664 PROJETO: AMANDA MARTINS DA SILVA MANSO ENGENHEIRA CIVIL CREA 247405/D ASS. AMANDA MARTINS DA SILVA Data: 06/11/2025 17:42:11 -0300 Verifique em https://validar.dl.gov.br	
ART		EXECUÇÃO:	
ESCALAS INDICADAS		ASS.	
DATA: 28/08/2025		ARQ: MCMV.DWG	
REVISÃO: MARCELO		DES.: MARCELO	

BR 354	898.18
--------	--------

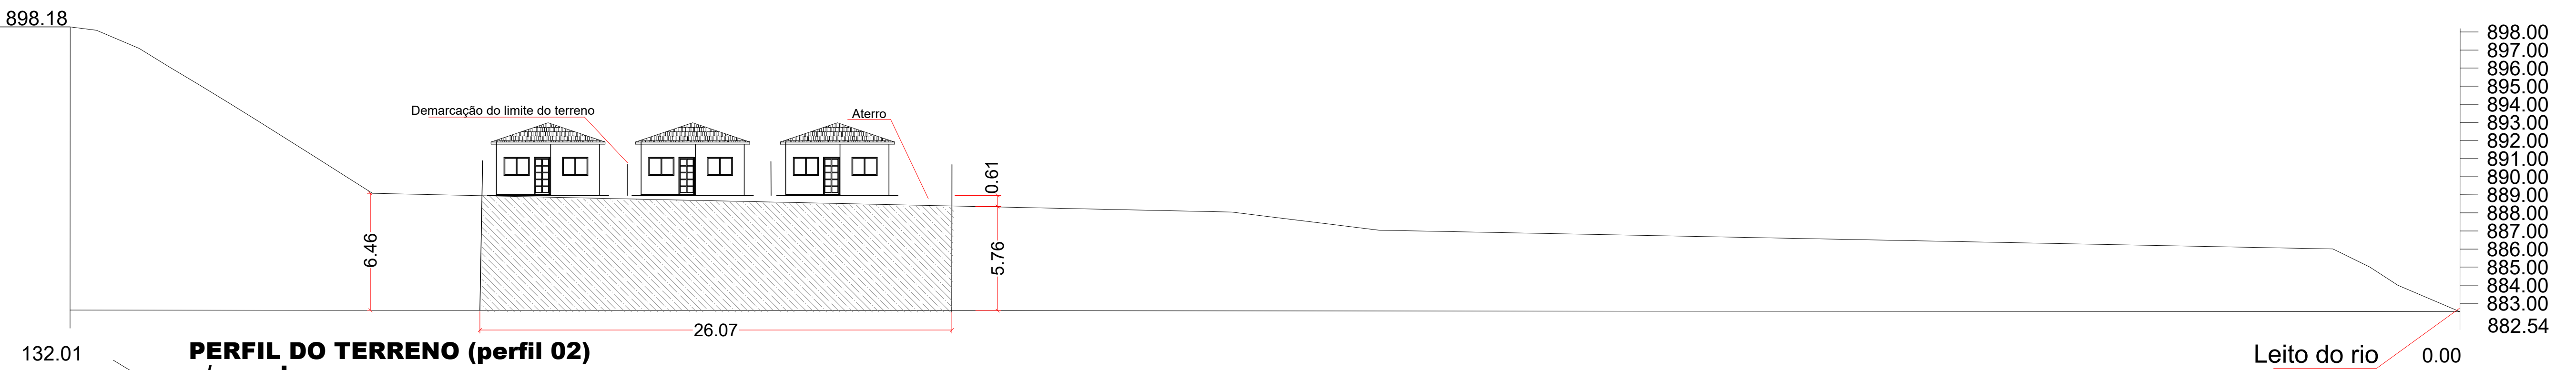


PERFIL DO TERRENO (perfil 02)
s/ escala

Demarcação do limite do terreno


Aterro

Leito do rio	0.00
--------------	------

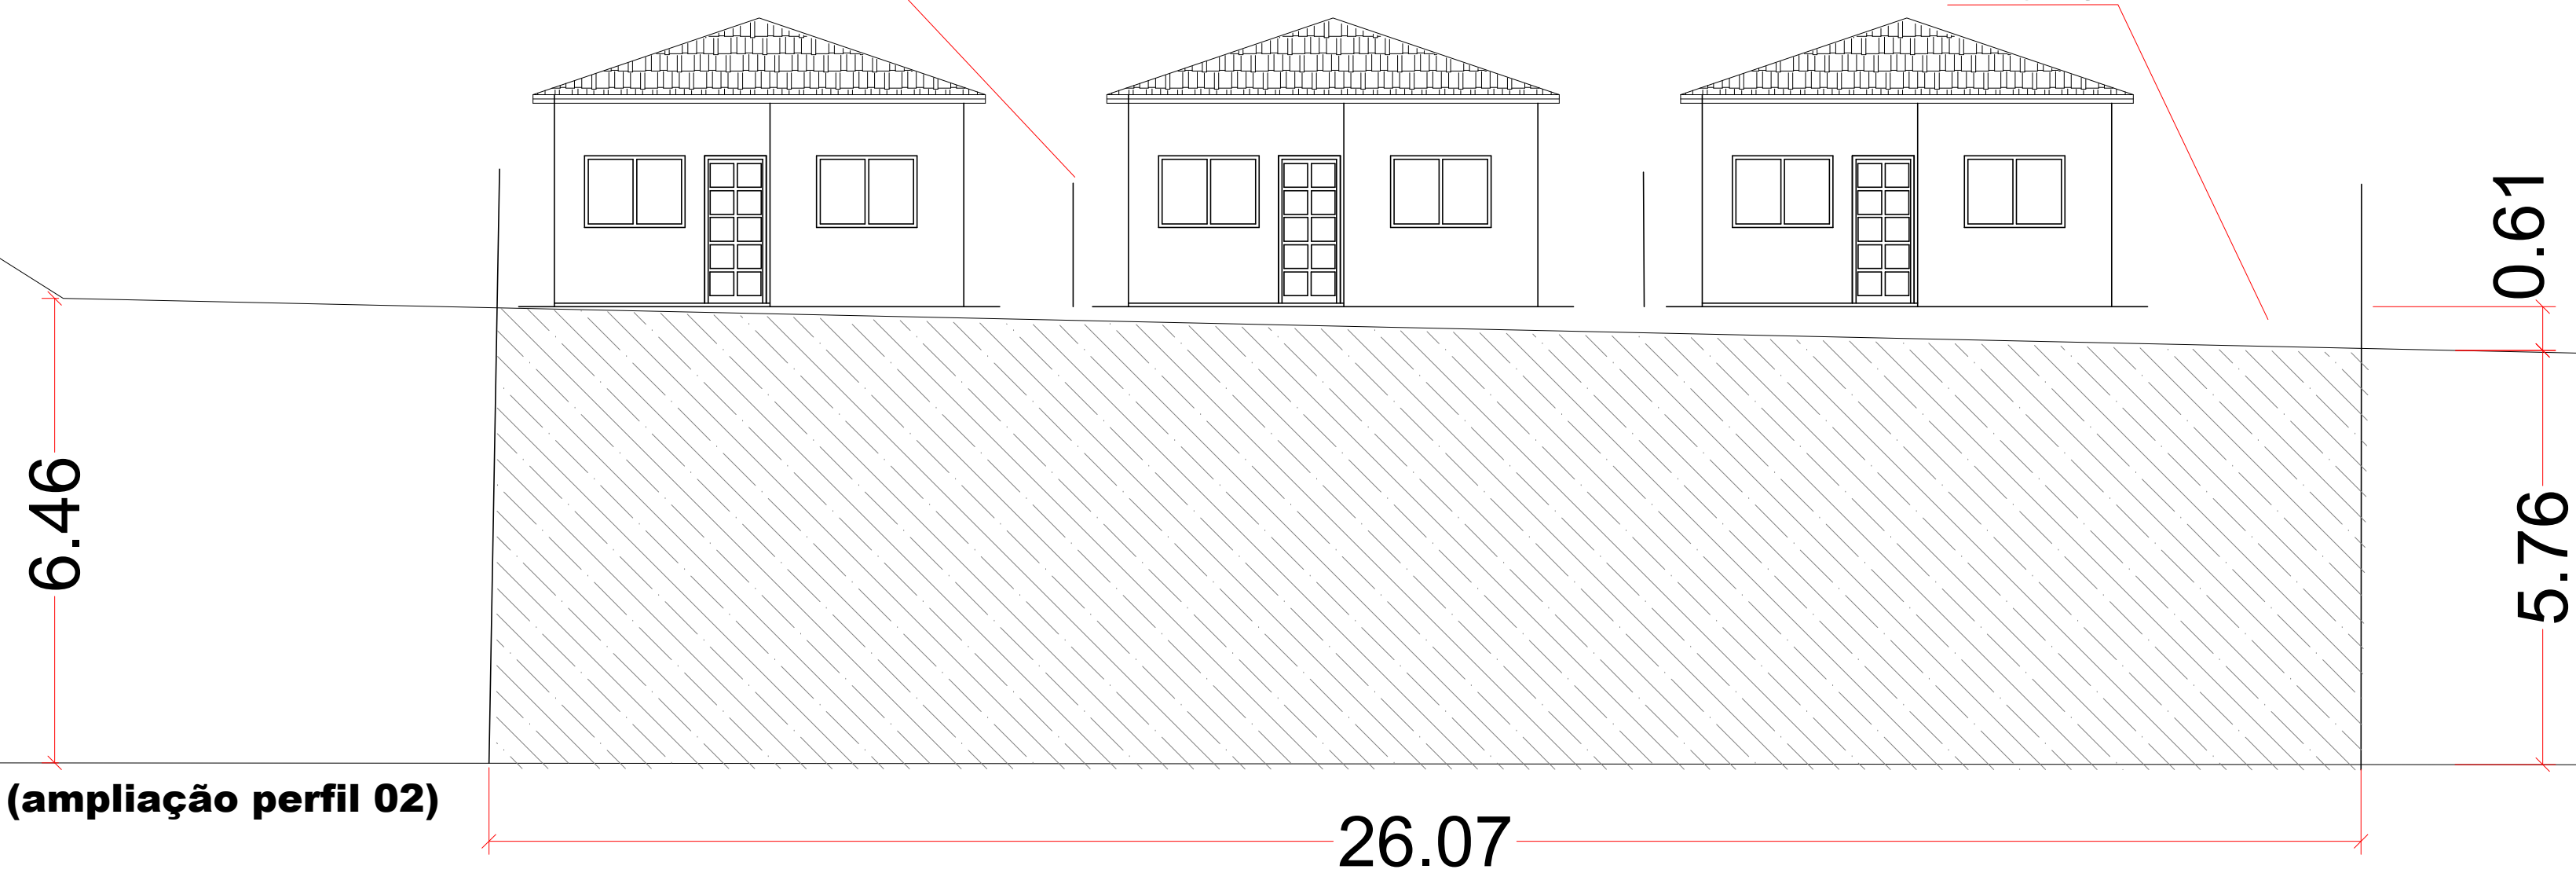


PERFIL DO TERRENO (ampliação perfil 02)
s/ escala

26.07

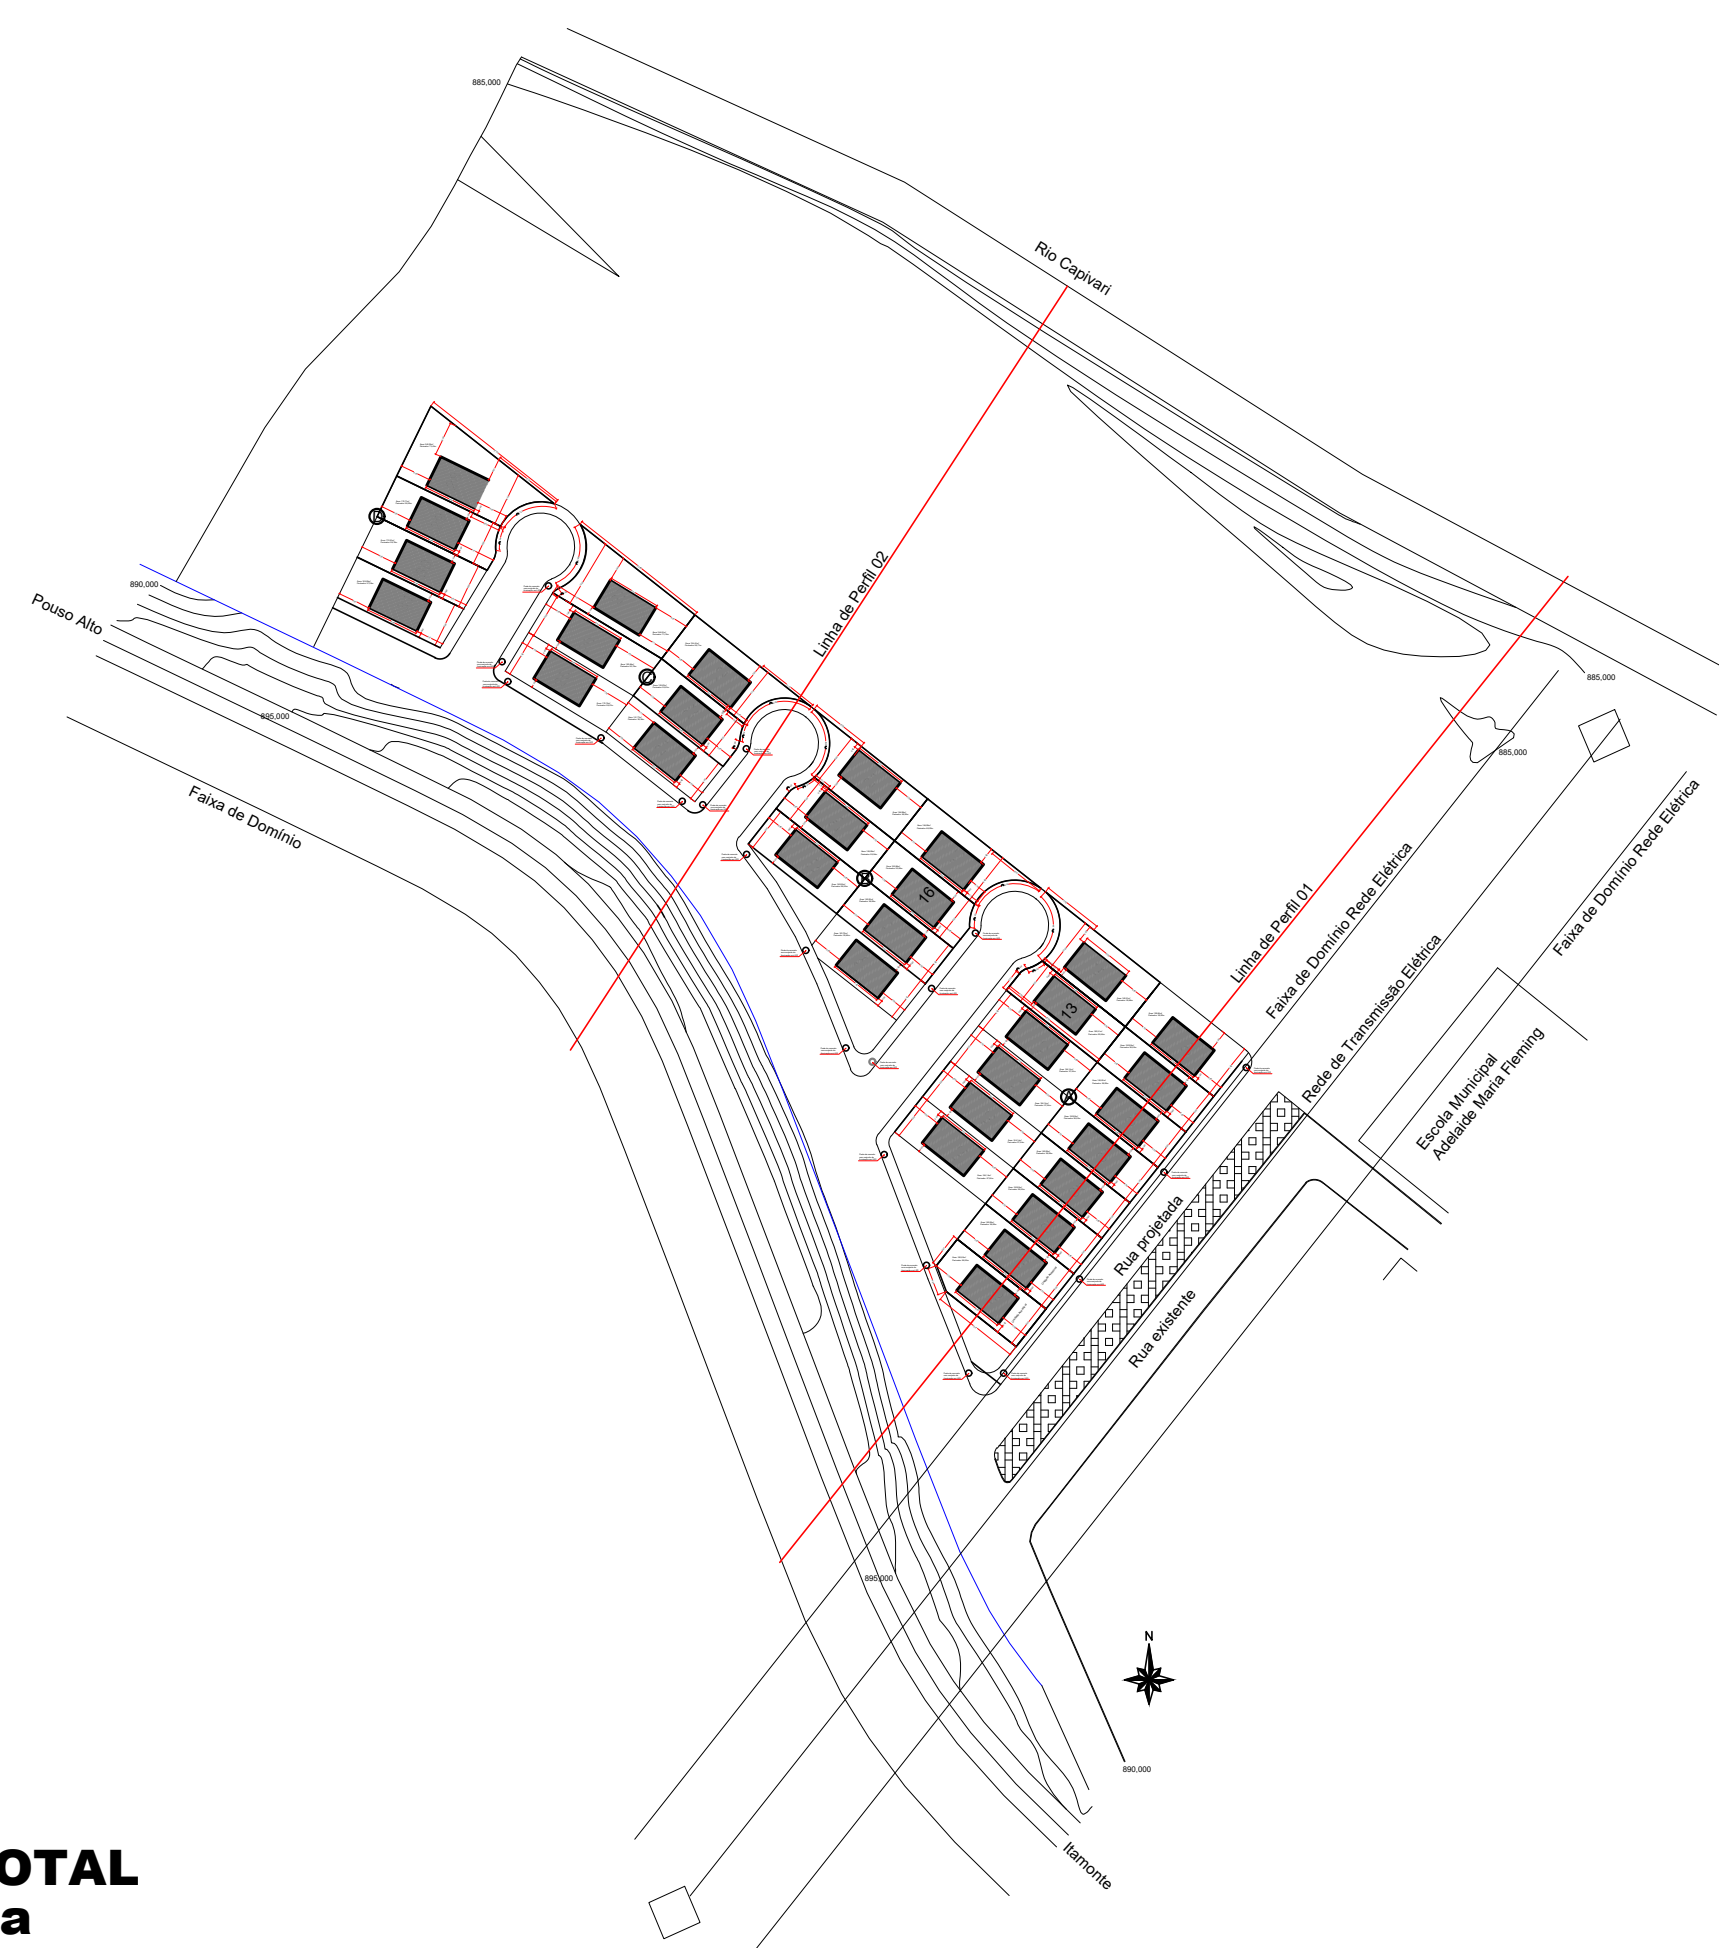

ÁREA TOTAL
s/ escala

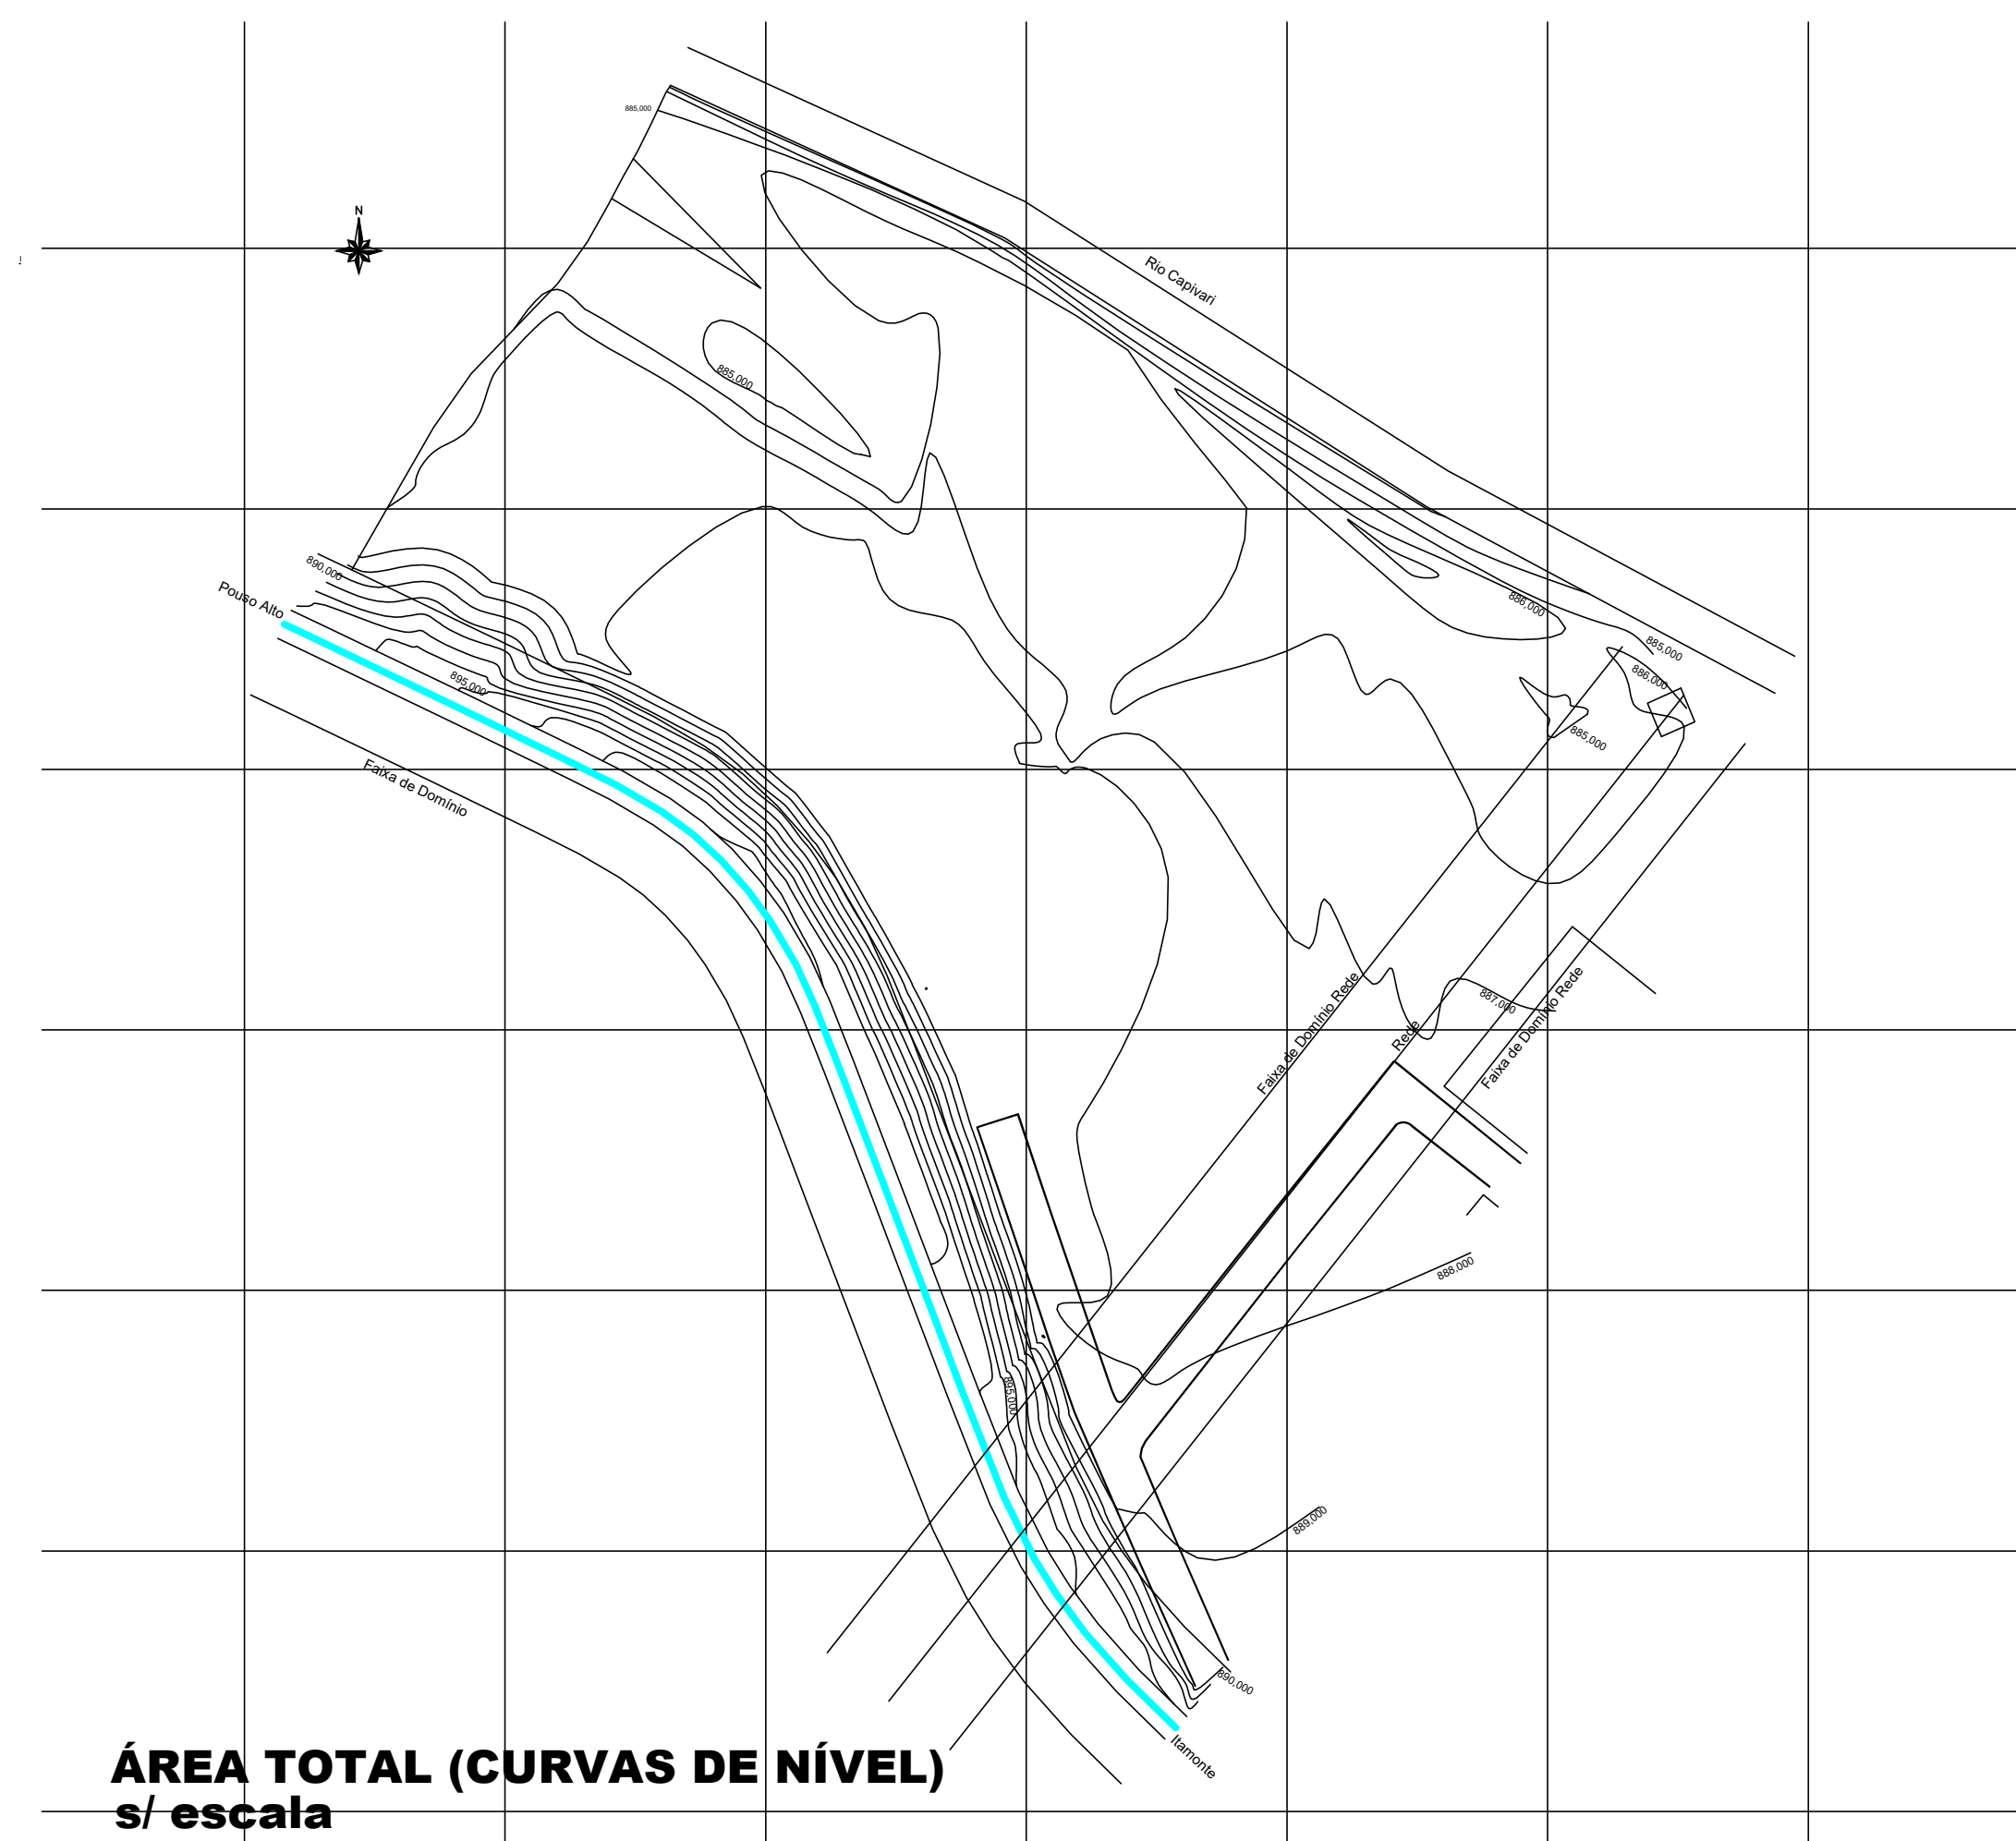

ÁREA TOTAL (CURVAS DE NÍVEL)
s/ escala

PREFEITURA		OUTROS	
 PREFEITURA DE ITAMONTE MINAS GERAIS Administrando a sua cidade		É PROIBIDA QUALQUER MUDANÇA NO PROJETO E NA OBRA, SEM A APROVAÇÃO PREVIA DA PREFEITURA, ESTANDO SUJEITA A PENALIDADES PREVISTAS NO CÓDIGO DE OBRAS.	
TÍTULO:		FOLHA:	
PROJ. CONJUNTO HABITACIONAL		02/02	
CONTEUDO: PLANALTIMÉTRICO DA ÁREA TOTAL			
OBRA : CONJUNTO HABITACIONAL PRIPIETÁRIO: PREFEITURA MUNICIPAL DE ITAMONTE - MG LOCAL : R. : HELENA ROMANELLI NOVO HORIZONTE - ITAMONTE - MG			
Quadro de áreas Área (m²) Área da unidade habitacional : 53,56 Área mínima do terreno padrão: 160,00		DECLARO QUE A APROVAÇÃO DO PROJETO NÃO IMPLICA POR PARTE DA PREFEITURA NO RECONHECIMENTO DA PROPRIEDADE DO TERRENO. PROPRIETÁRIO: PREFEITURA MUNICIPAL DE ITAMONTE - MG CNPJ: 18.666.750/0001-62 JOAO PEDRO ASS. FONSECA:03865501664 PROJETO: AMANDA MARTINS DA SILVA MANSON ENGENHEIRA CIVIL CREA 247405/D ASS.	
ART		EXECUÇÃO:  Documento assinado digitalmente AMANDA MARTINS DA SILVA Data: 05/11/2025 17:42:11-0300 Verifique em https://validar.jls.gov.br ASS.	
ESCALAS INDICADAS		ARQ: MCMV.DWG	
DATA: 28/08/2025		REVISÃO: MARCELO	
		DES: MARCELO	