


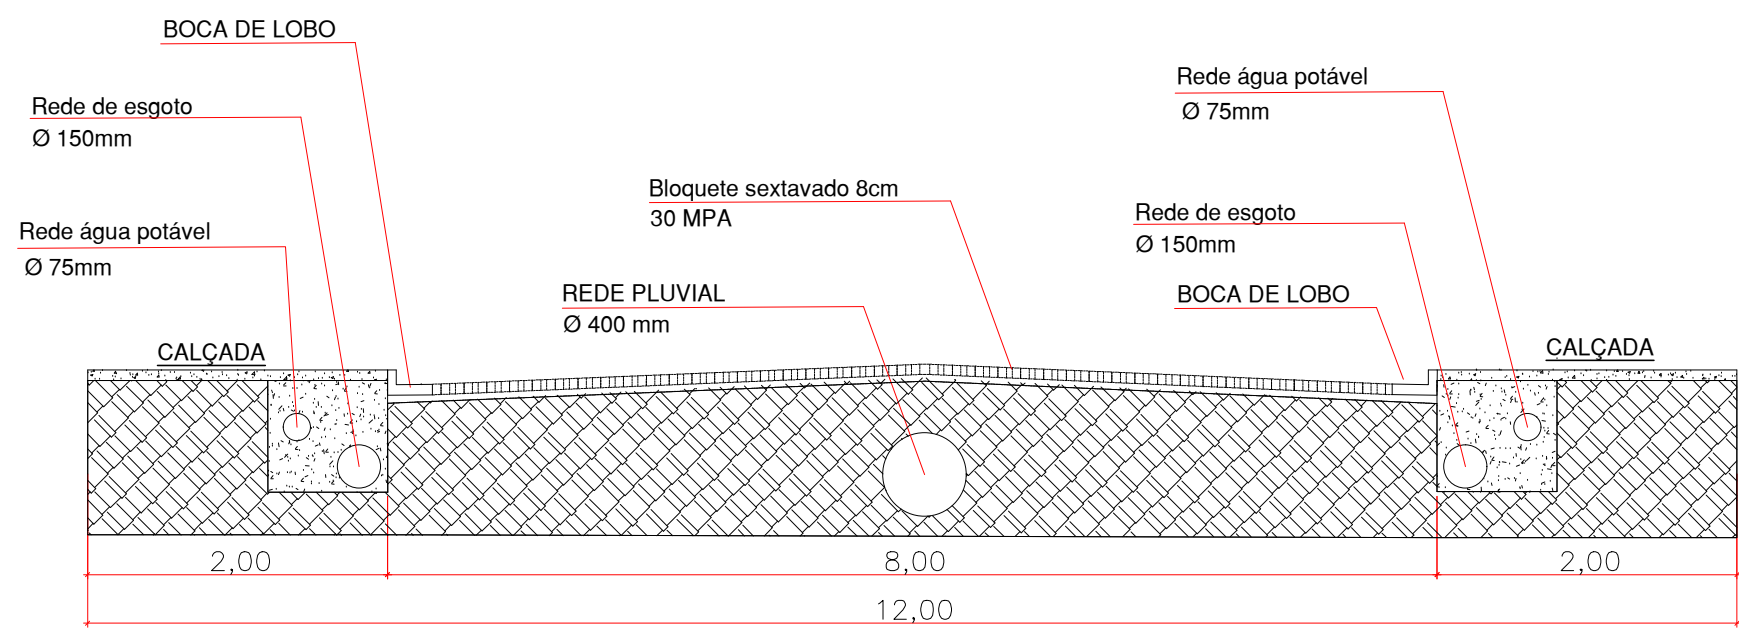


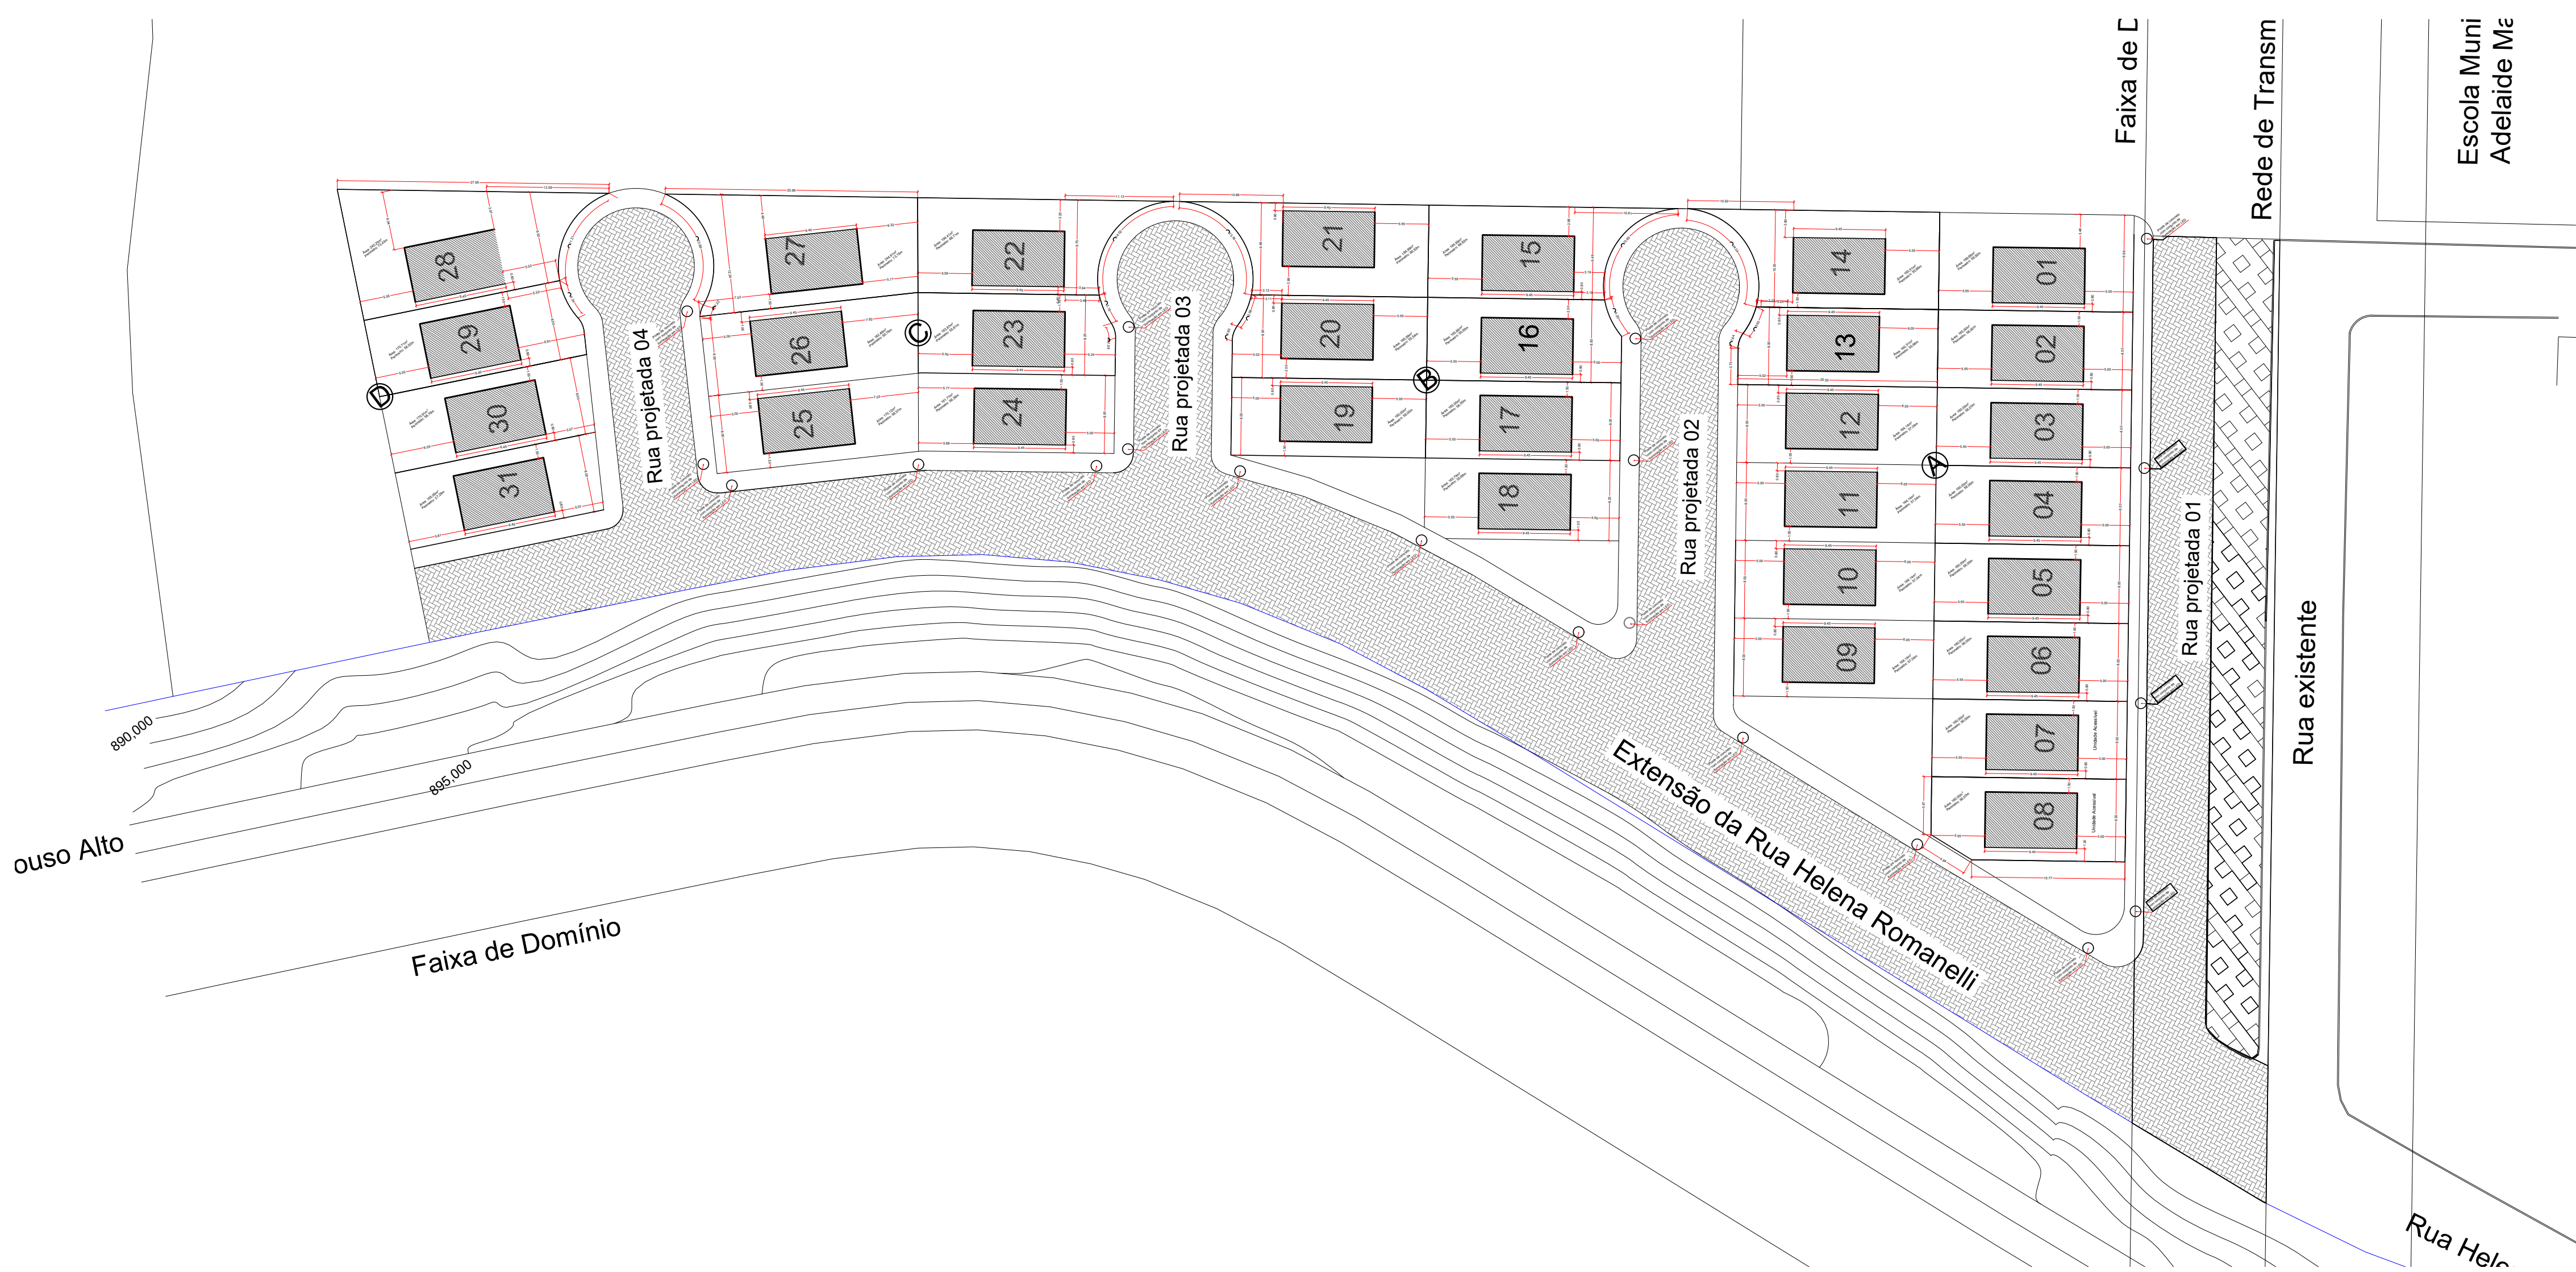


PERFIL TRANSVERSAL - RUA PROJETADA SEM ESCALA

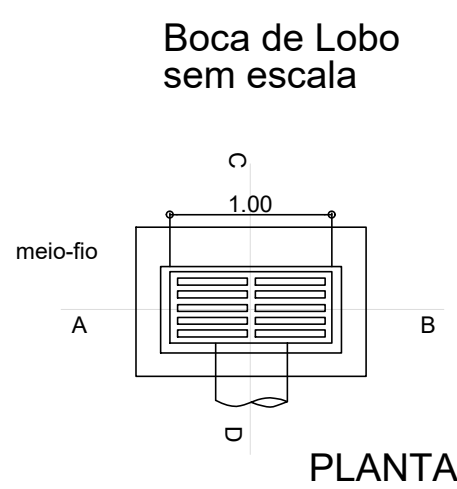


PLANTA

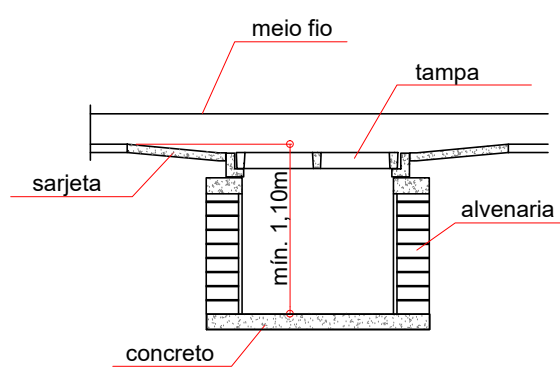

CORTE AB

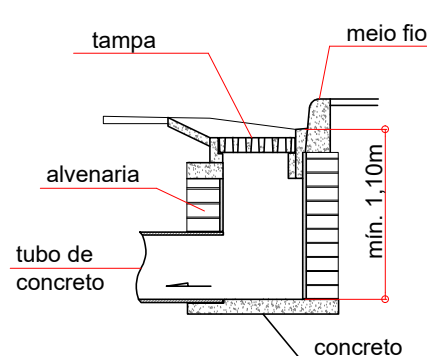

CORTE CD

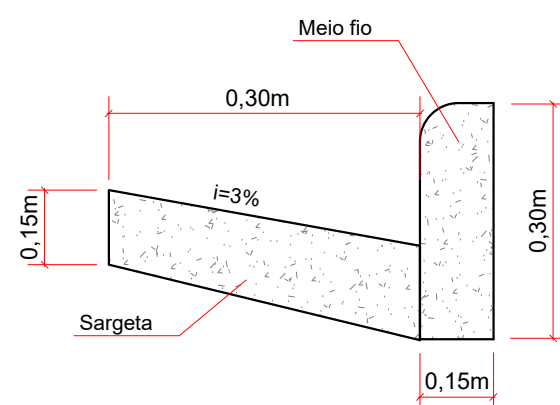

Detalhe meio fio

PREFEITURA		OUTROS	
		É PROIBIDA QUALQUER MUDANÇA NO PROJETO E NA OBRA, SEM A APROVAÇÃO PRÉVIA DA PREFEITURA, ESTANDO SUJEITA A PENALIDADES PREVISTAS NO CÓDIGO DE OBRAS.	
TÍTULO: PROJ. CONJUNTO HABITACIONAL		FOLHA: 01/01	
CONTEÚDO: Pavimentação			
OBRA : CONJUNTO HABITACIONAL			
PROPRIETÁRIO: PREFEITURA MUNICIPAL DE ITAMONTE - MG			
LOCAL : R.: HELENA ROMANELLI			
NOVO HORIZONTE - ITAMONTE - MG			
Quadro de áreas		DECLARO QUE A APROVAÇÃO DO PROJETO NÃO IMPLICA POR PARTE DA PREFEITURA NO RECONHECIMENTO DA PROPRIEDADE DO TERRENO.	
		PROPRIETÁRIO: PREFEITURA MUNICIPAL DE ITAMONTE - MG CNPJ: 18.666.750/0001-62	
		ASS.	
		PROJETO: AMANDA MARTINS DA SILVA MANSO ENGENHEIRA CIVIL CREA 247405/D	
		ASS.	
ART		EXECUÇÃO:	
		ASS.	
ESCALAS INDICADAS	DATA: 28/08/2025	ARQ: MCMV.DWG	REVISÃO: MARCELO
		DES.: MARCELO	