


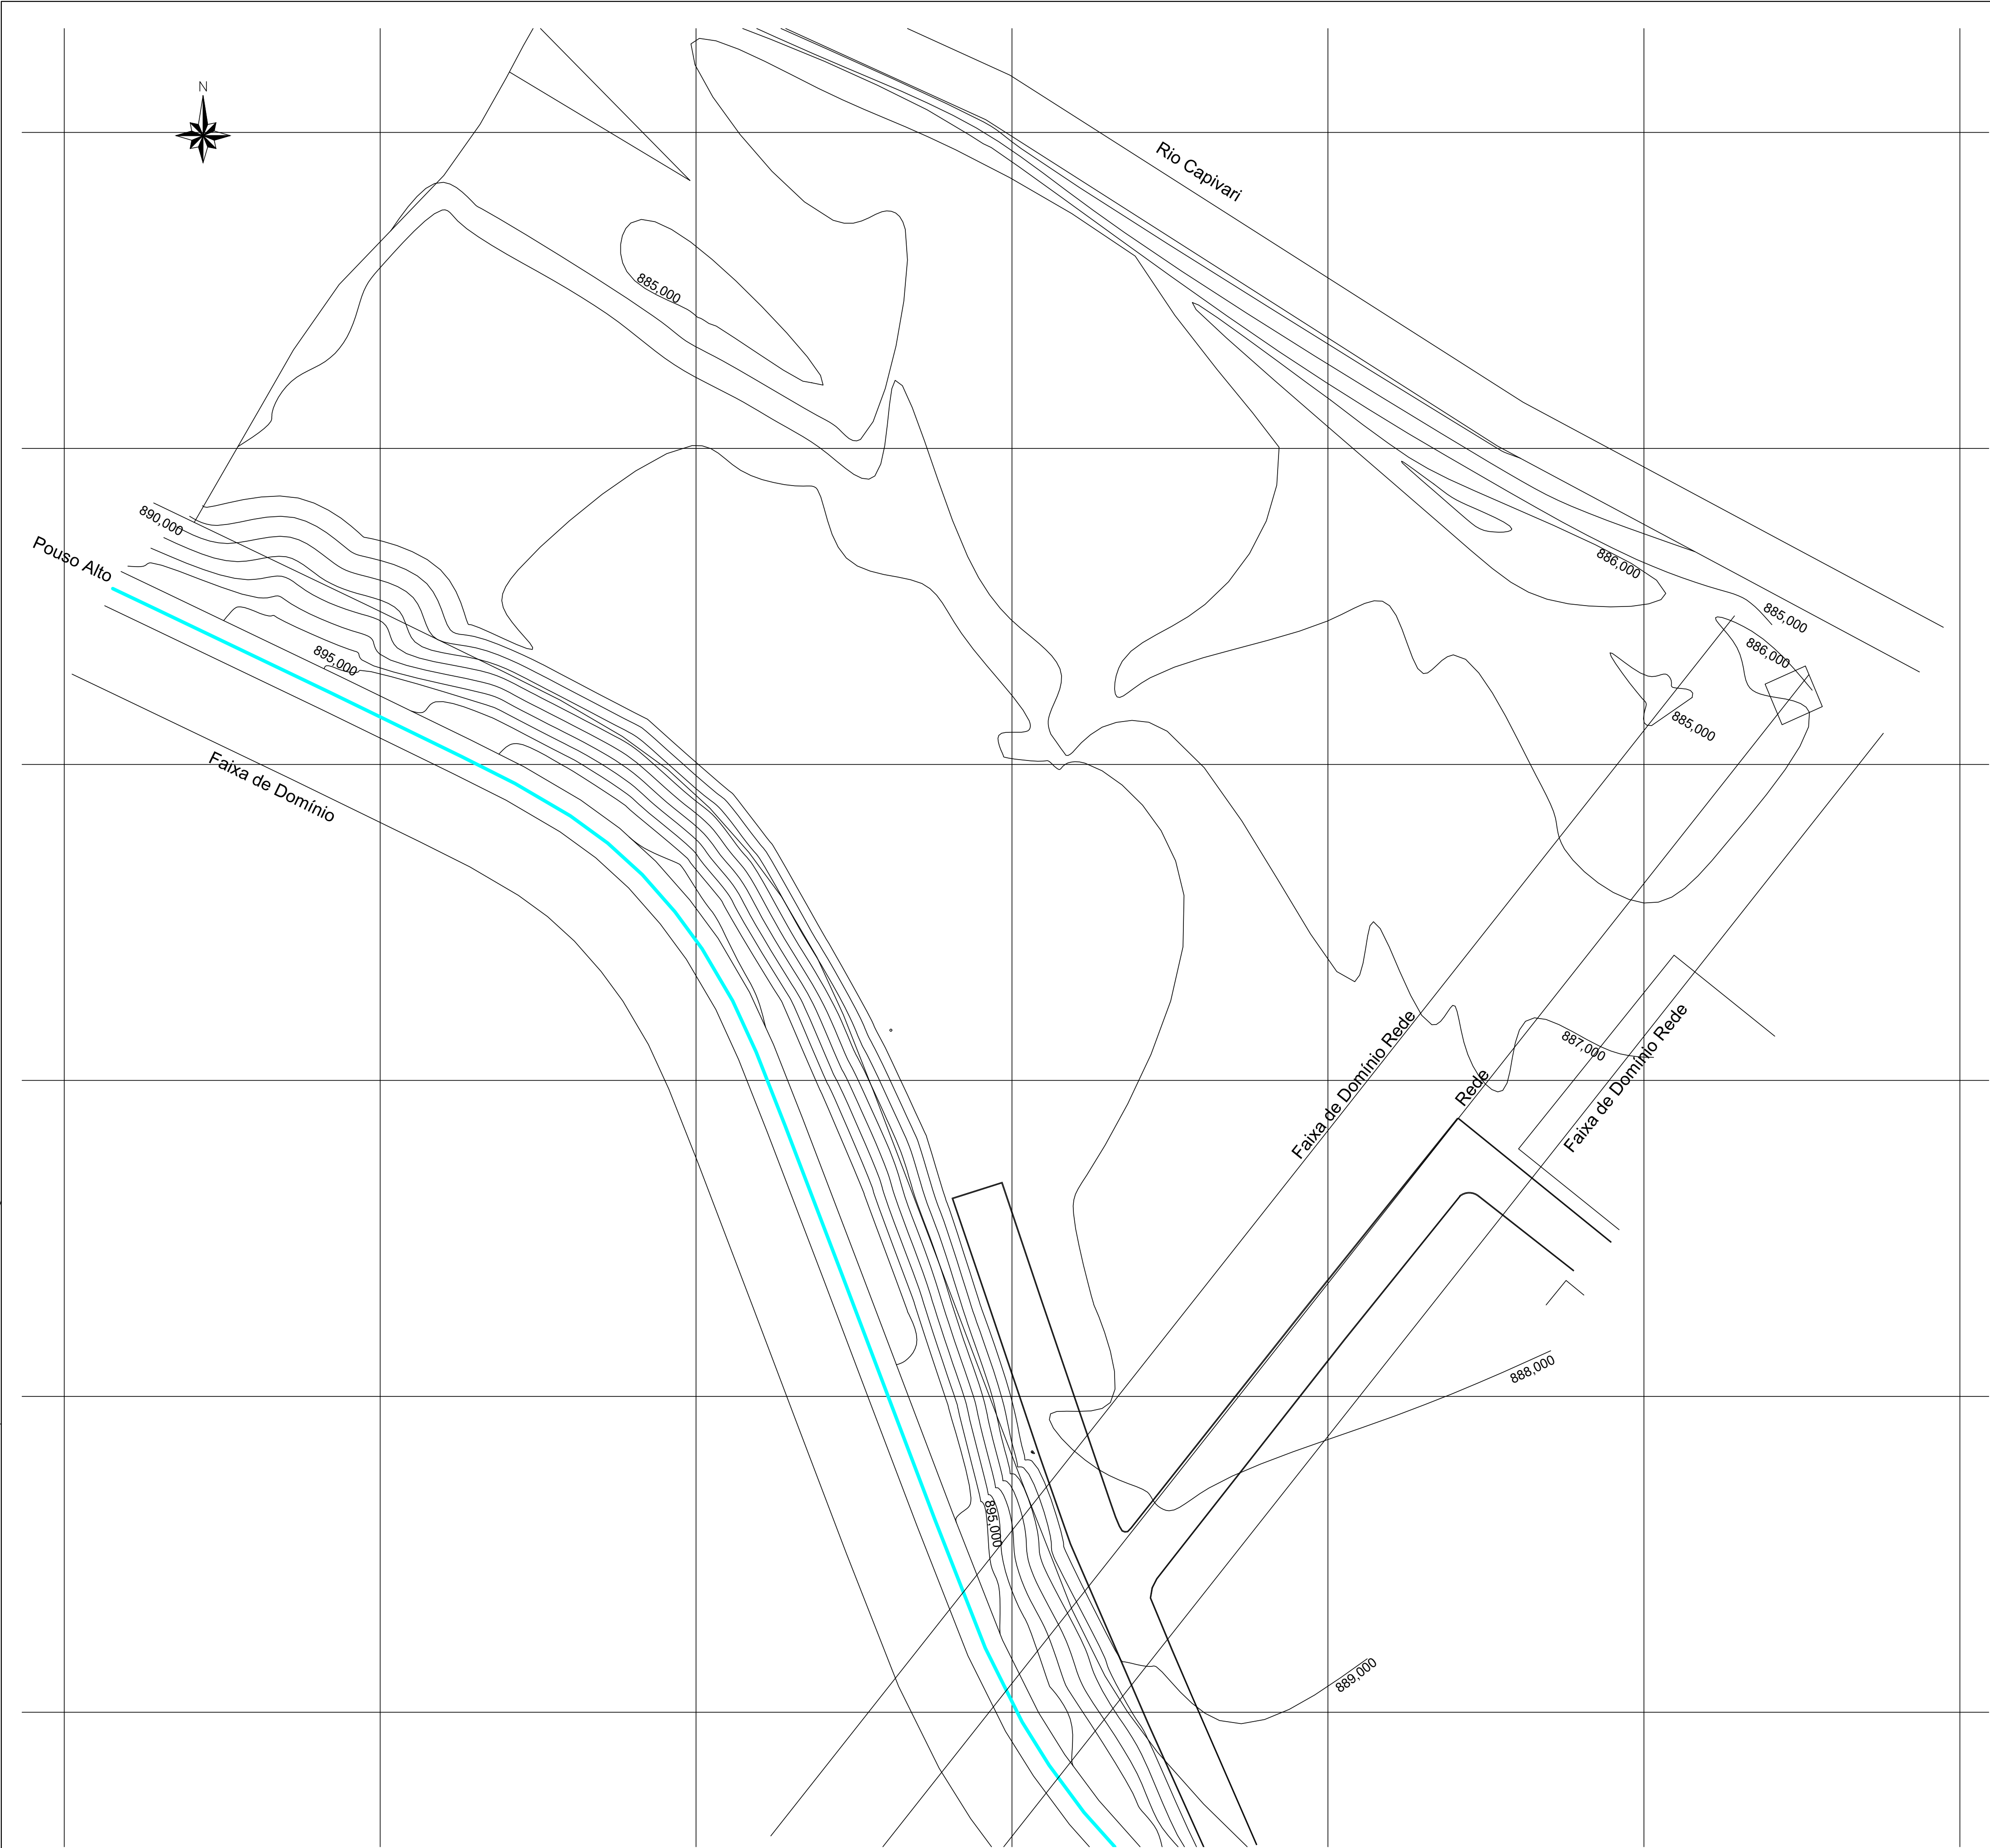

É PROIBIDA QUALQUER MUDANÇA NO PROJETO E NA OBRA, SEM A APROVAÇÃO PRÉVIA DA PREFEITURA, ESTANDO SUJEITA A PENALIDADES PREVISTAS NO CÓDIGO DE OBRAS.

PREFEITURA		OUTROS	
TÍTULO: PROJ. TOPOGRÁFICO		FOLHA: 01/01	
CONTEÚDO: TOPOGRAFIA DÁ ÁREA DE INTERVENÇÃO			
OBRA : TOPOGRAFIA			
PROPRIETÁRIO: PREFEITURA MUNICIPAL DE ITAMONTE - MG			
LOCAL : R.: HELENA ROMANELLI NOVO HORIZONTE - ITAMONTE - MG			
Quadro de áreas		DECLARO QUE A APROVAÇÃO DO PROJETO NÃO IMPLICA POR PARTE DA PREFEITURA NO RECONHECIMENTO DA PROPRIEDADE DO TERRENO.	
Área (m²)		PROPRIETÁRIO: PREFEITURA MUNICIPAL DE ITAMONTE - MG CNPJ: 18.666.750/0001-62	
Área terreno : 9.762,45		ASS.	
ART		PROJETO:	
		ASS.	
ESCALAS INDICADAS		EXECUÇÃO:	
DATA: 27/08/2025		ASS.	
ARQ: MCMV.DWG		REVISÃO: MARCELO	
		DES: MARCELO	