


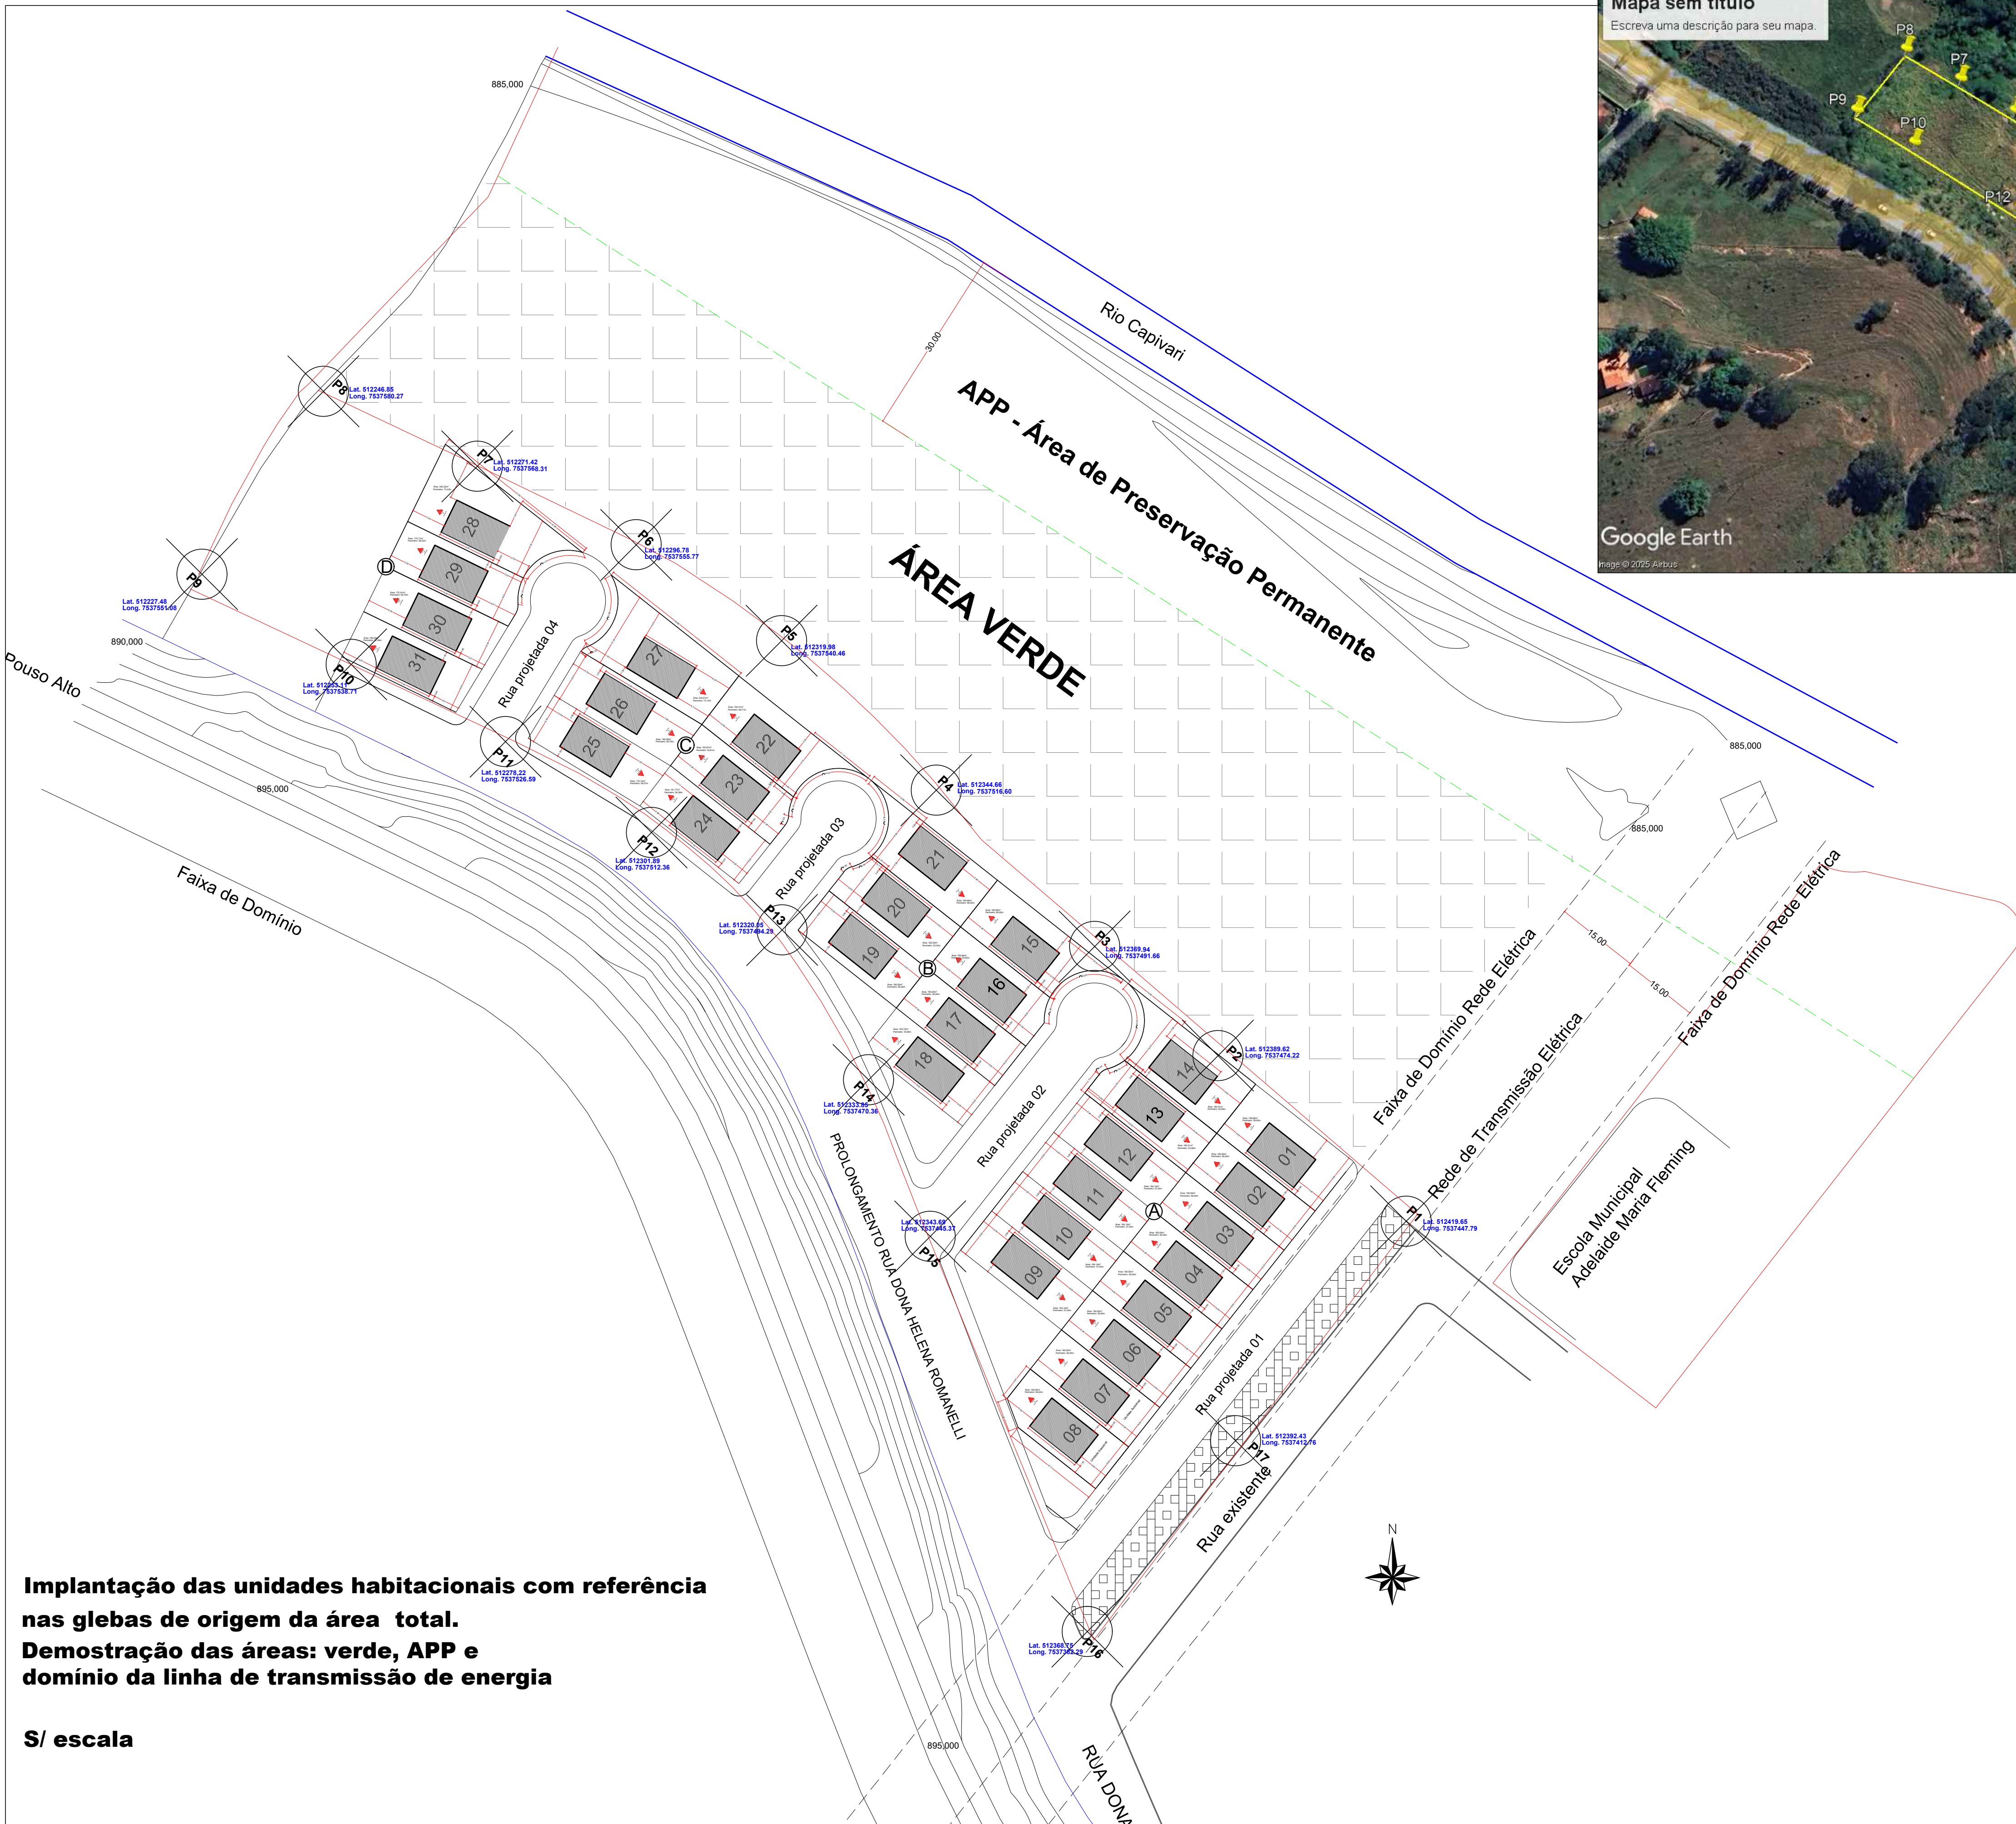

Implantação das unidades habitacionais com referência nas glebas de origem da área total.
Demonstração das áreas: verde, APP e domínio da linha de transmissão de energia

S/ escala

PREFEITURA		OUTROS	
		É PROIBIDA QUALQUER MUDANÇA NO PROJETO E NA OBRA, SEM A APROVAÇÃO PRÉVIA DA PREFEITURA, ESTANDO SUJEITA A PENALIDADES PREVISTAS NO CÓDIGO DE OBRAS.	
TÍTULO: GLEBA DE ORIGEM GEORREFERENCIADA		FOLHA: 01/01	
CONTEÚDO: ÁREA DE INTERVENÇÃO			
OBRA : CROQUI DA ÁREA DE INTERVENÇÃO PROPRIETÁRIO: PREFEITURA MUNICIPAL DE ITAMONTE - MG LOCAL : R: HELENA ROMANELLI NOVO HORIZONTE - ITAMONTE - MG			
Quadro de áreas Área (m²) Área terreno : 9.762,45		DECLARO QUE A APROVAÇÃO DO PROJETO NÃO IMPLICA POR PARTE DA PREFEITURA NO RECONHECIMENTO DA PROPRIEDADE DO TERRENO. PROPRIETÁRIO: PREFEITURA MUNICIPAL DE ITAMONTE - MG CNPJ: 18.666.750/0001-62 ASS. PROJETO: AMANDA MARTINS DA SILVA MANSO ENGENHEIRA CIVIL CREA 247405/D ASS. EXECUÇÃO: ASS.	
ART			
ESCALAS INDICADAS		DATA: 27/08/2025	
ÁRQ: MCMV.DWG		REVISÃO: MARCELO	
		DES: MARCELO	