

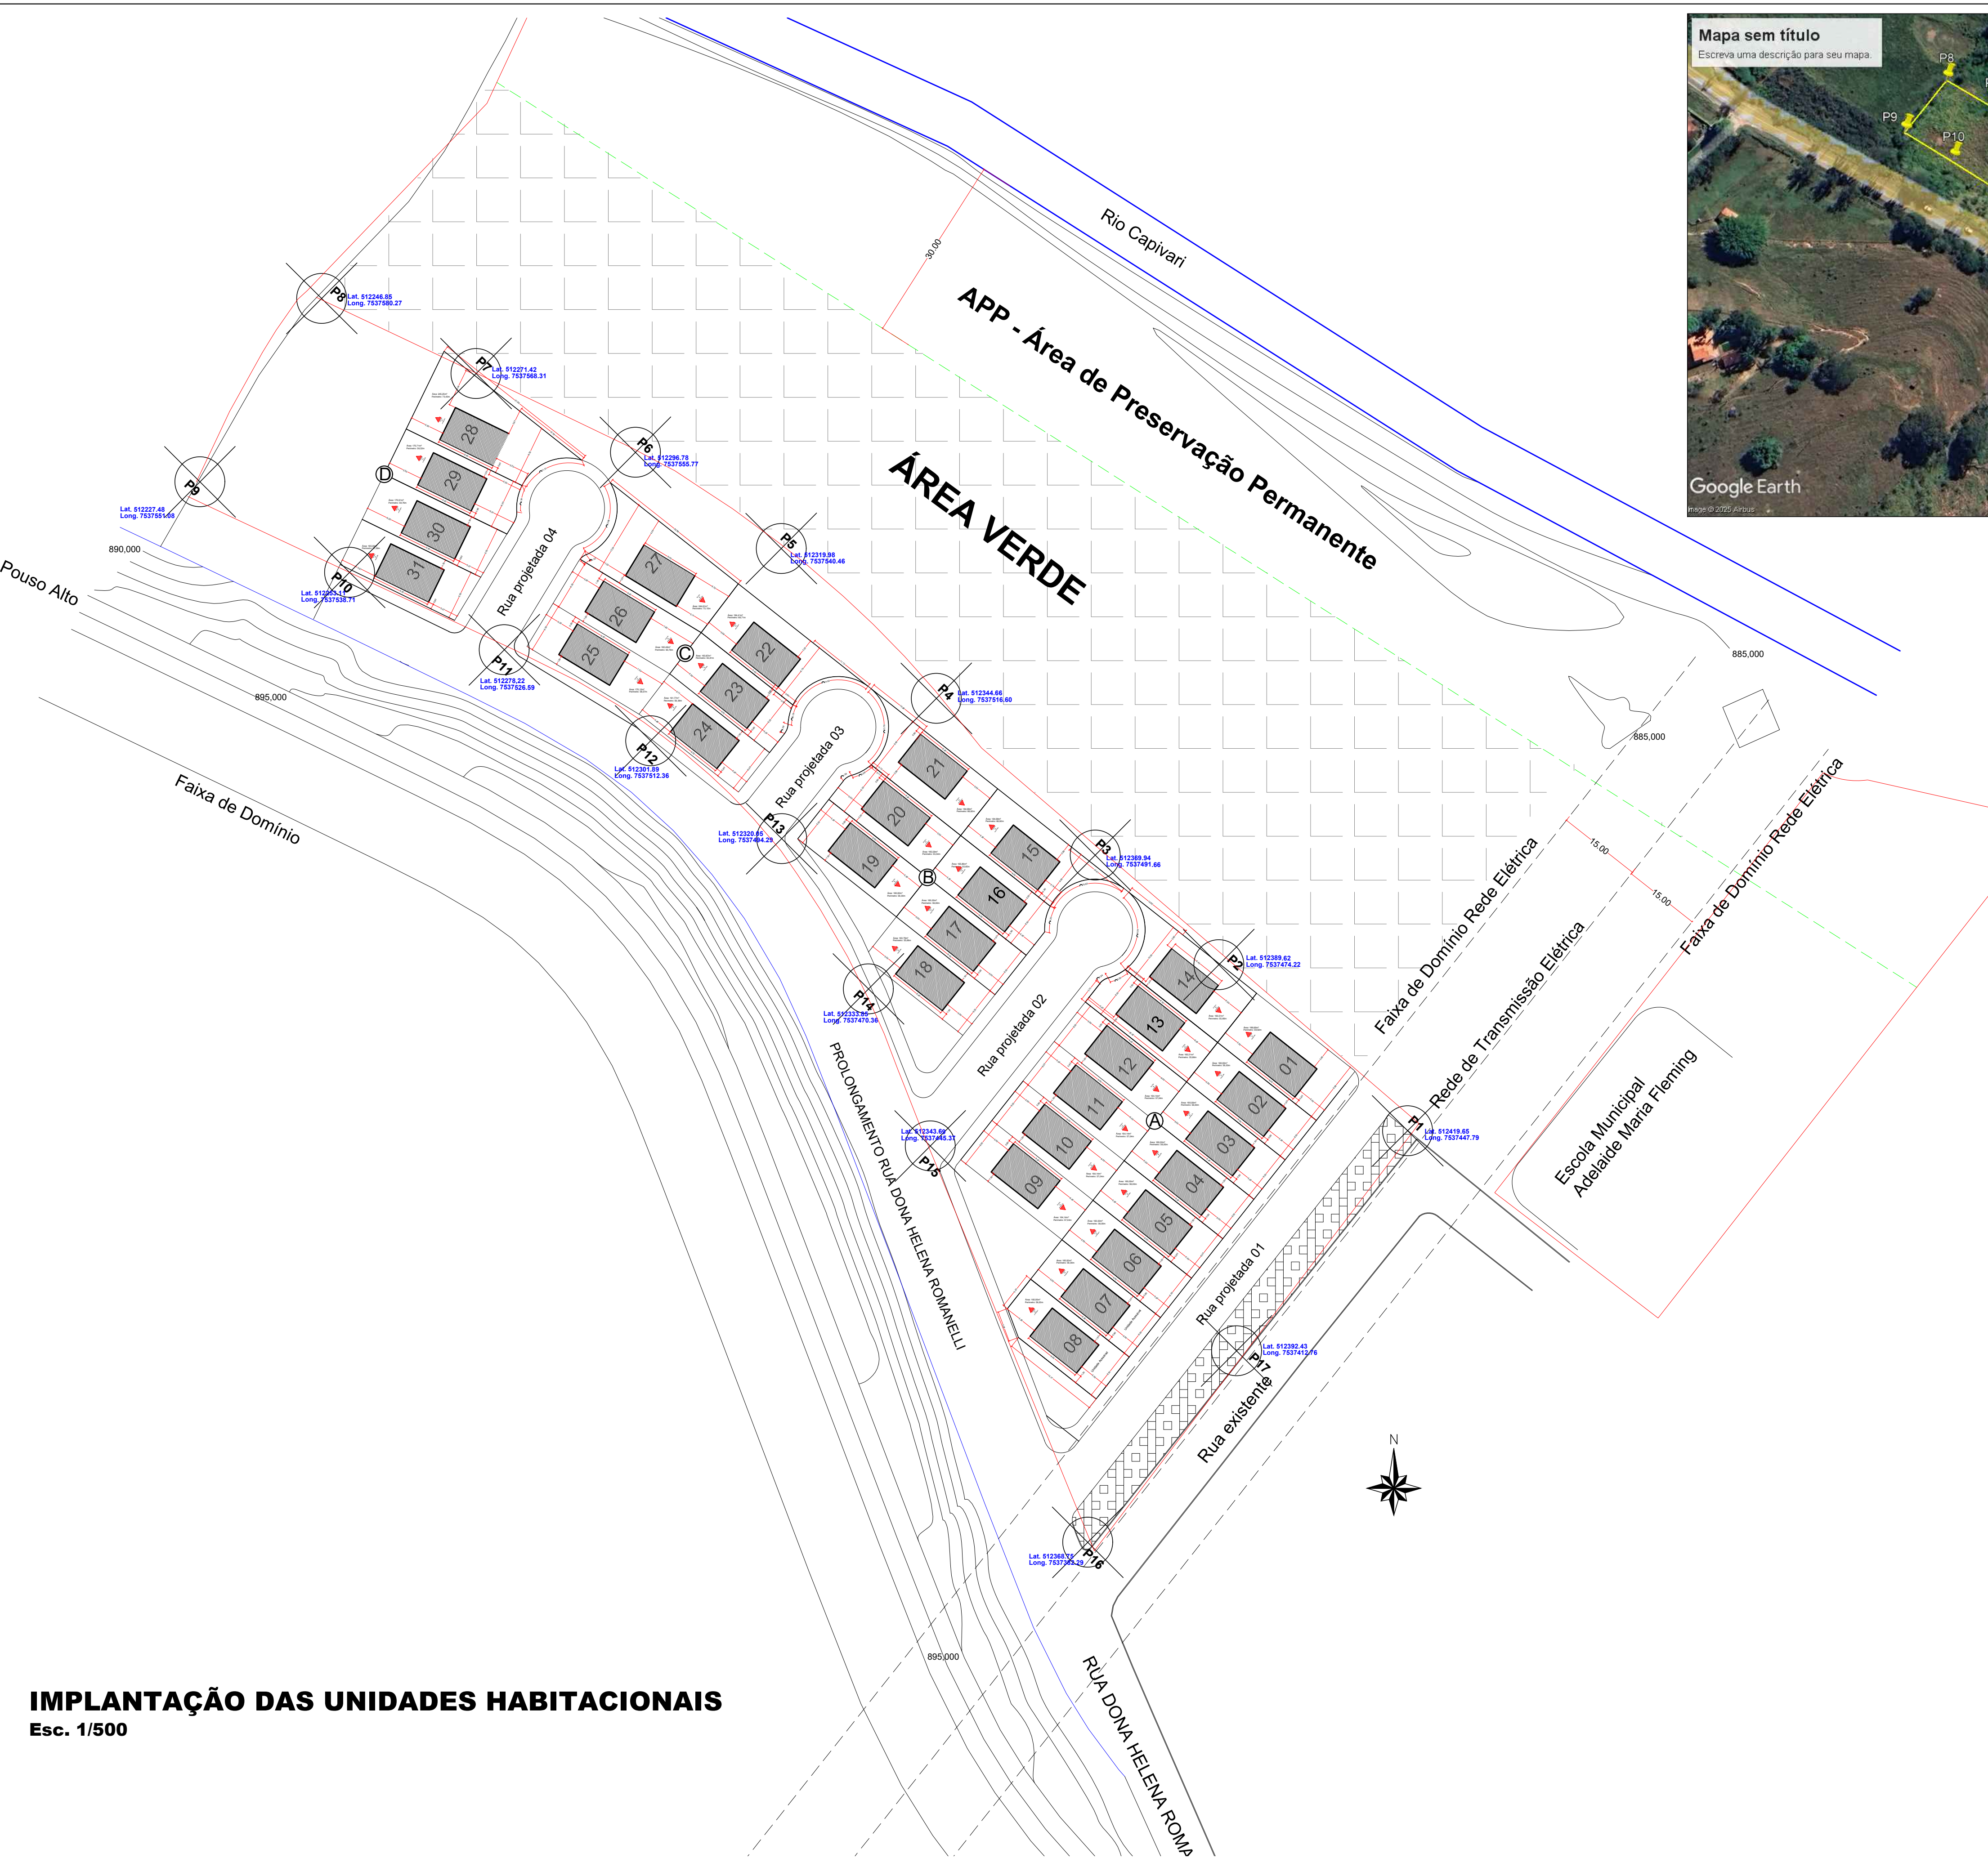


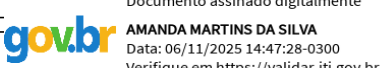


IMPLANTAÇÃO DAS UNIDADES HABITACIONAIS
Esc. 1/500

PREFEITURA		OUTROS				
		É PROIBIDA QUALQUER MUDANÇA NO PROJETO E NA OBRA, SEM A APROVAÇÃO PRÉVIA DA PREFEITURA, ESTANDO SUJEITA A PENALIDADES PREVISTAS NO CÓDIGO DE OBRAS.				
TÍTULO: PROJ. CONJUNTO HABITACIONAL		FOLHA: 01/02				
CONTEÚDO: IMPLANTAÇÃO DAS UNIDADES HABITACIONAIS						
OBRA : CONJUNTO HABITACIONAL PROPRIETÁRIO: PREFEITURA MUNICIPAL DE ITAMONTE - MG LOCAL : R.: HELENA ROMANELLI NOVO HORIZONTE - ITAMONTE - MG						
Quadro de áreas <table><thead><tr><th>Área (m²)</th></tr></thead><tbody><tr><td>Área da unidade habitacional : 53,56</td></tr><tr><td>Área mínima do terreno padrão: 160,00</td></tr></tbody></table>		Área (m²)	Área da unidade habitacional : 53,56	Área mínima do terreno padrão: 160,00	DECLARO QUE A APROVAÇÃO DO PROJETO NÃO IMPLICA POR PARTE DA PREFEITURA NO RECONHECIMENTO DA PROPRIEDADE DO TERRENO.	
Área (m²)						
Área da unidade habitacional : 53,56						
Área mínima do terreno padrão: 160,00						
		PROPRIETÁRIO: PREFEITURA MUNICIPAL DE ITAMONTE - MG CNPJ: 18.666.750/0001-62 JOAO PEDRO ASS. FONSECA:03865501664				
		PROJETO: AMANDA MARTINS DA SILVA MANSO ENGENHEIRA CIVIL CREA 247405/D				
ART		ASS.  AMANDA MARTINS DA SILVA Data: 06/11/2025 14:47:38-0300 Verifique em https://validar.jb.gov.br				
ESCALAS INDICADAS		ARQ: MCMV.DWG				
DATA: 28/08/2025		REVISÃO: MARCELO				
		DES: MARCELO				

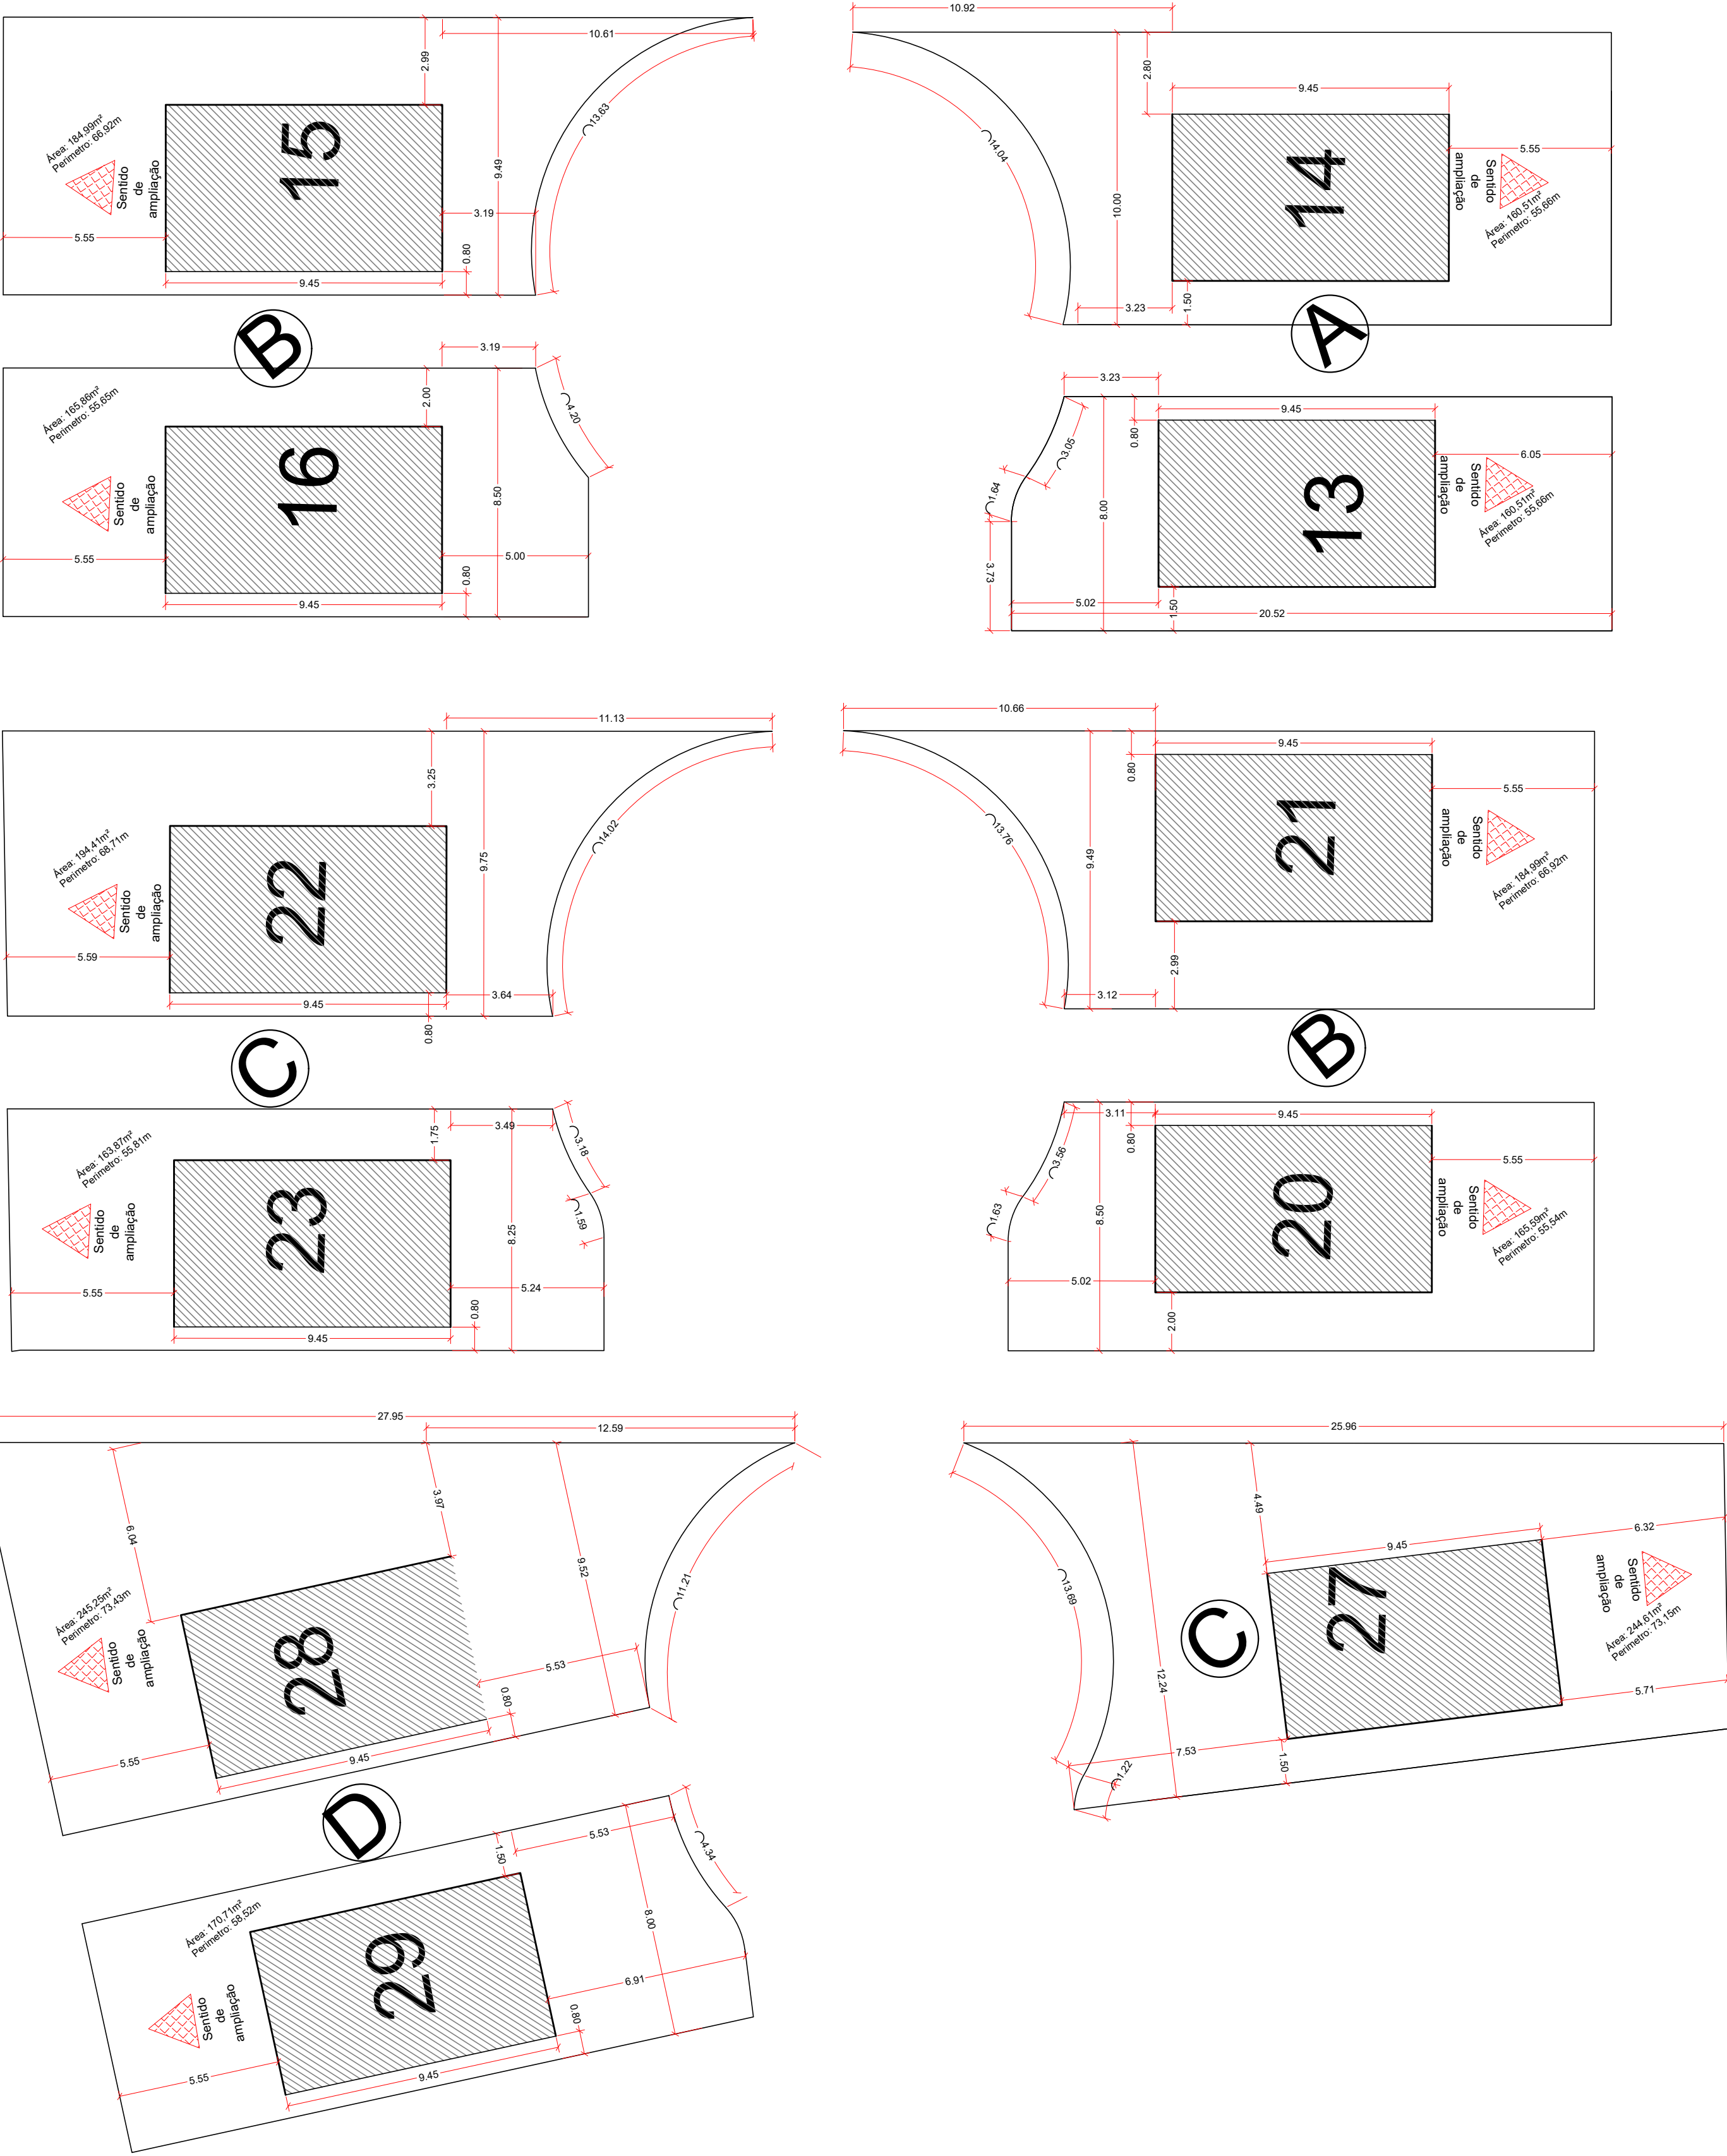

Terrenos com geometria diferenciados (13, 14, 15, 16, 20, 21, 22, 23, 27, 28, 29)
Esc. 1/150

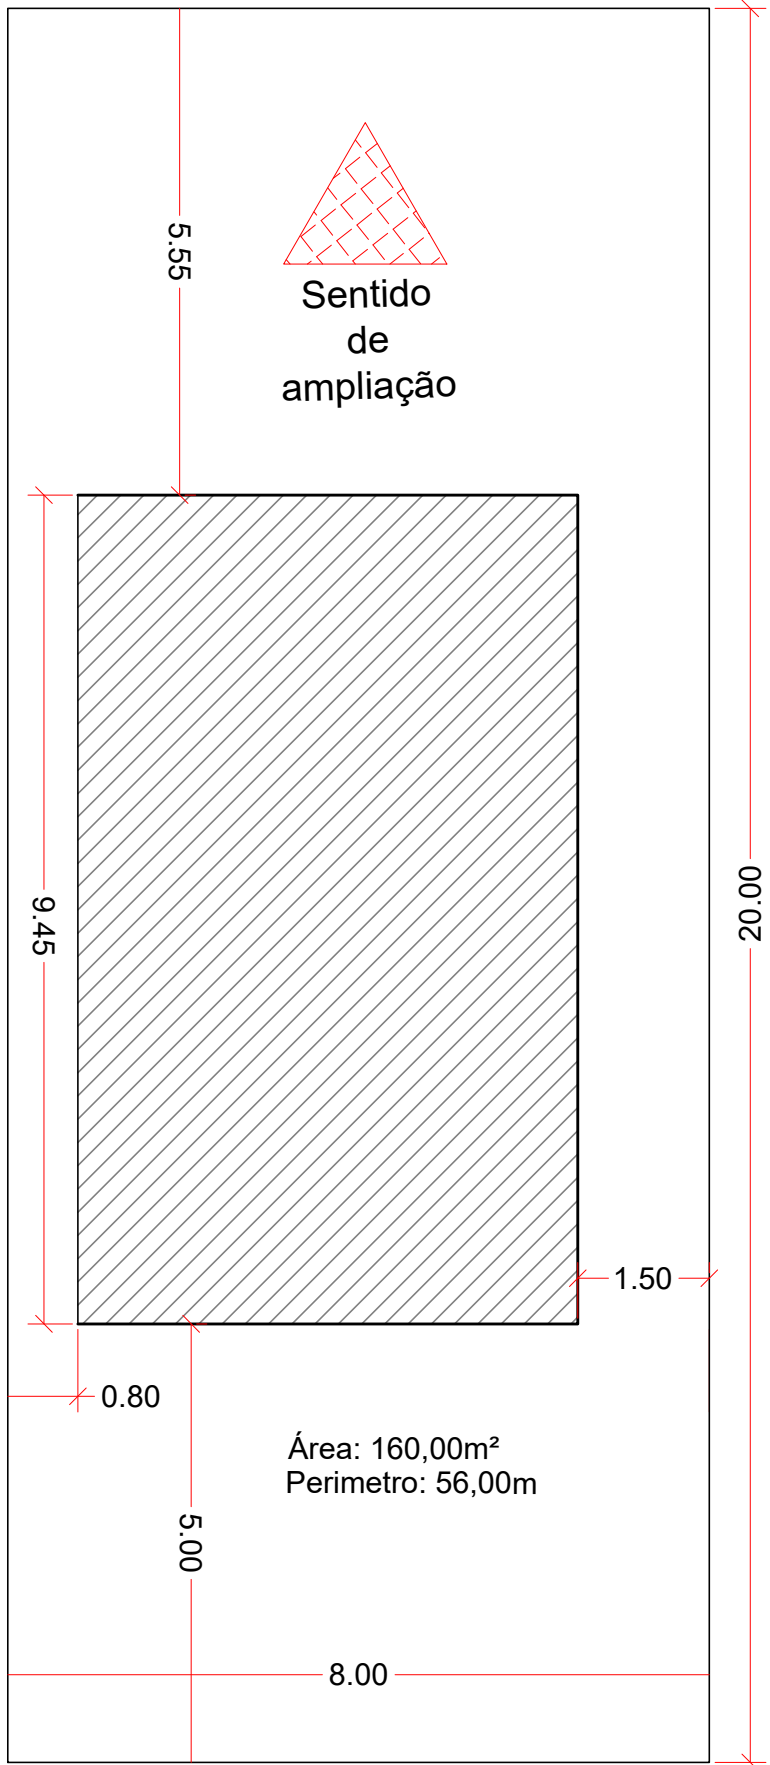

Terrenos com geometria padrão
(01, 02, 03, 04, 05, 06, 07, 08, 09, 10, 11, 12)
(17, 18, 19, 24, 25, 26, 30, 31)
Esc. 1/150

PREFEITURA		OUTROS	
		É PROIBIDA QUALQUER MUDANÇA NO PROJETO E NA OBRA, SEM A APROVAÇÃO PRÉVIA DA PREFEITURA, ESTANDO SUJEITA A PENALIDADES PREVISTAS NO CÓDIGO DE OBRAS.	
TÍTULO: PROJ. CONJUNTO HABITACIONAL		FOLHA: 02/02	
CONTEÚDO: IMPLANTAÇÃO DAS UNIDADES HABITACIONAIS			
OBRA : CONJUNTO HABITACIONAL PROPRIETÁRIO: PREFEITURA MUNICIPAL DE ITAMONTE - MG LOCAL : R.: HELENA ROMANELLI NOVO HORIZONTE - ITAMONTE - MG			
Quadro de áreas Área (m²) Área da unidade habitacional : 53,56 Área do terreno : indicada no desenho		DECLARO QUE A APROVAÇÃO DO PROJETO NÃO IMPLICA POR PARTE DA PREFEITURA NO RECONHECIMENTO DA PROPRIEDADE DO TERRENO. PROPRIETÁRIO: PREFEITURA MUNICIPAL DE ITAMONTE - MG CNFJ: 18.666.750/0001-62 JOAO PEDRO ASS. FONSECA.03865501664 PROJETO: AMANDA MARTINS DA SILVA MANO ENGENHEIRA CIVIL CREA 247405/D ASS. AMANDA MARTINS DA SILVA Data: 06/11/2025 14:47:28-0300 Verifique em https://validar.dig.gov.br	
ART		EXECUÇÃO: ASS.	
ESCALAS INDICADAS		DATA: 28/08/2025	
ARQ: MCMV.DWG		REVISÃO: MARCELO	
DES: MARCELO			